

飛島ふ頭(西)道路改良工事(その2)のご案内

下記のとおり飛島ふ頭(西)道路改良工事(その2)での工事についてご案内いたします。
 平成27年10月26日(工事着手)～平成28年3月11日(工事完了)までの間、工事を行わせてまいります。
 ※作業規制内容:路肩規制及び片側交互通行 (9:00～17:00)
 ご不便・ご迷惑をおかけしますがご理解、ご協力の程よろしく申し上げます。

- 工事名 飛島ふ頭(西)道路改良工事(その2)
- 工事場所 愛知県飛島村西浜地内
- 工事実施期間 平成27年10月26日(工事着手)～平成28年3月11日(工事完了)
- 工事内容 一部交差点改良(東面)及び現場北側の側溝設置し傷んだ舗装を直す工事です。


○発注者及び施工業者

発注者 :名古屋港管理組合 港湾工事事務所
 担当係長 長谷川 久芳、担当監督員 坪井 俊樹
 電話番号 052-384-6054

施工業者 :大有建設株式会社

工事責任者(現場代理人) 田代 好一
 電話番号 090-4791-4783
 工事責任者(監理技術者) 川島 友成
 電話番号 090-5867-2388


○施工箇所

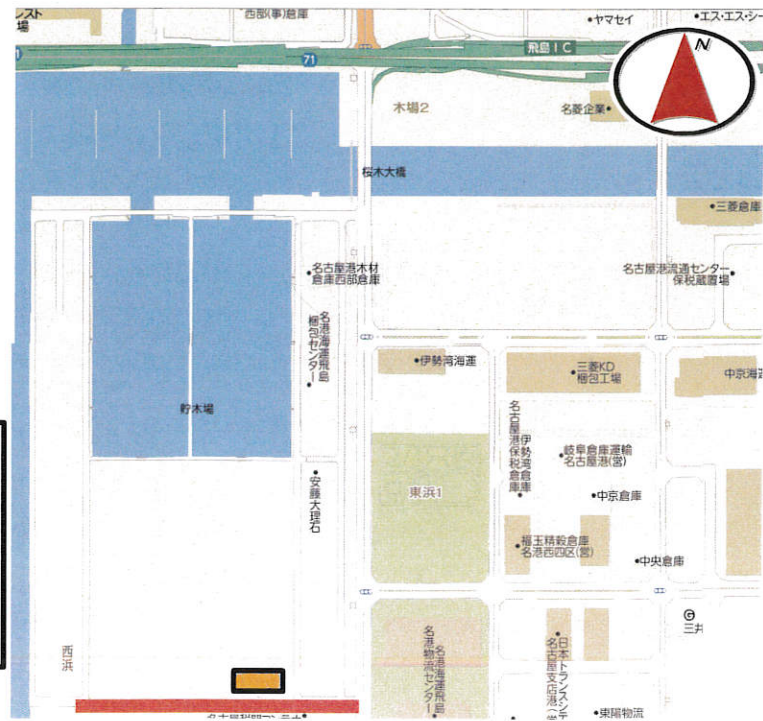


凡例

- 工事施工箇所
- 現場事務所

○施工平面図

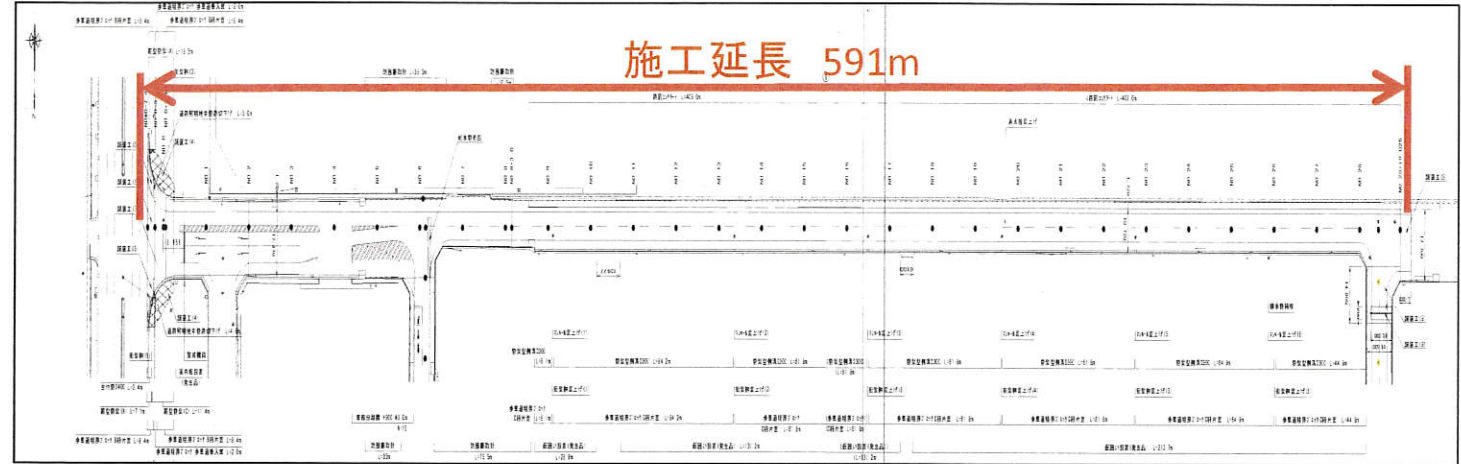

○施工横断面図

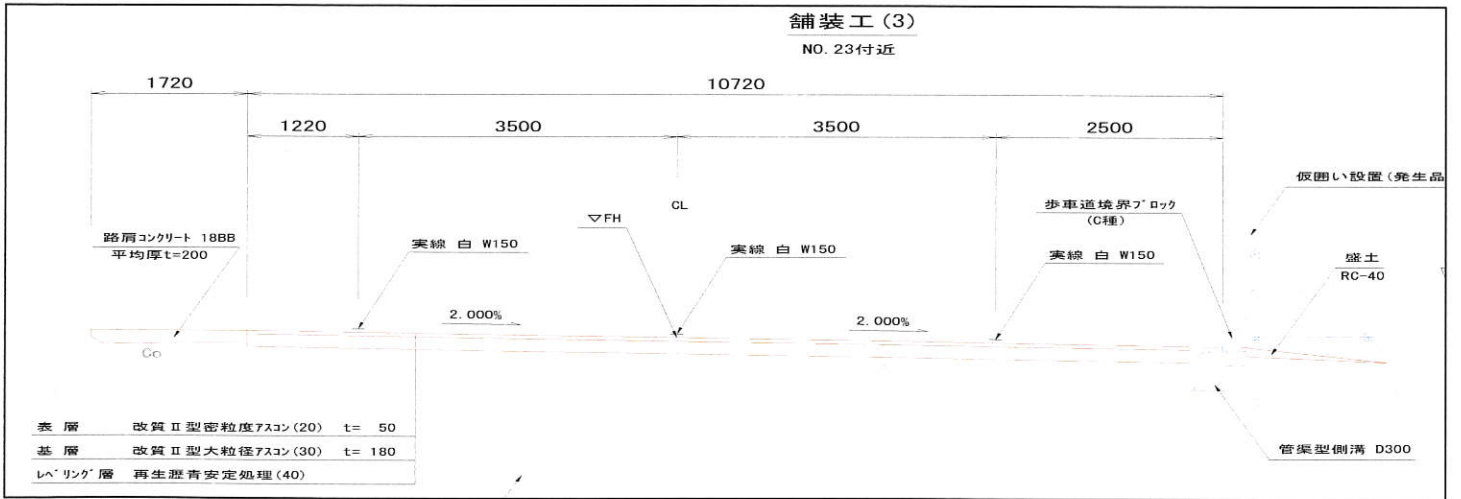

○工事工程表

工種・細目	平成27年			平成28年		
	10月 31	11月 30	12月 31	1月 31	2月 29	3月 11
準備工	[Red bar from 10/26 to 10/31]					
仮設工	[Red bar from 10/26 to 11/30]					
撤去工	[Red bar from 11/30 to 1/31]					
排水工	[Red bar from 11/30 to 1/31]					
付属物工	[Red bar from 11/30 to 1/31]					
舗装工	[Red bar from 1/31 to 3/11]					
区画線工	[Red bar from 3/11 to 3/11]					
片付け・清掃	[Red bar from 3/11 to 3/11]					
規制区分(常設)	[Blue dashed line from 10/26 to 11/30]					
規制区分(施工時)	[Red dashed line from 10/26 to 3/11]					

飛島ふ頭(西)道路改良工事(その3)のご案内

下記のとおり飛島ふ頭(西)道路改良工事(その3)での工事についてご案内いたします。
 平成27年10月20日AM9時より平成28年 3月11日まで、全面通行止(終日)規制を行います。
 ご不便・ご迷惑をおかけしますがご理解、ご協力の程よろしく申し上げます。


- 工事名 飛島ふ頭(西)道路改良工事(その3)
- 工事場所 愛知県飛島村西浜地内
- 工事実施期間 平成27年10月下旬～平成28年 2月26日
- 工事内容 地中に給水管、現道西側に側溝を設置し舗装打換えをする工事です。


○発注者及び施工業者

発注者：名古屋港管理組合 港湾工事事務所
 担当係長 長谷川 久芳 担当監督員 鈴木 浩司
 電話番号 052-384-6054


施工業者：宇佐美工業株式会社
 工事責任者(現場代理人) 浅野 卓也
 電話番号 080-2617-5419

○施工箇所

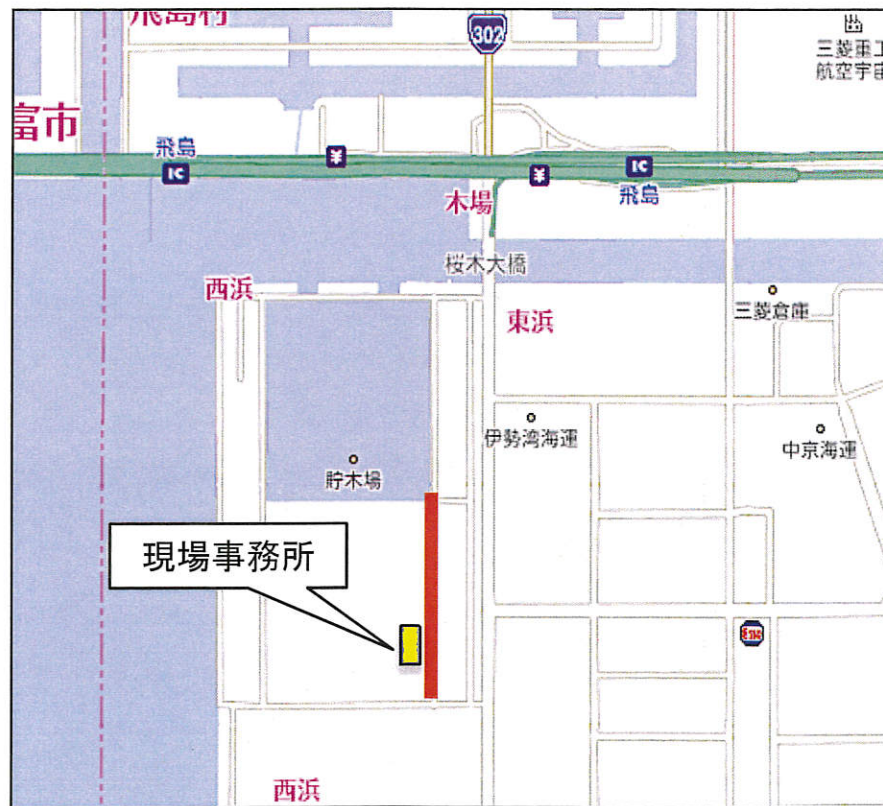


凡例
 工事施工箇所
 (全面通行止箇所)

○施工平面図

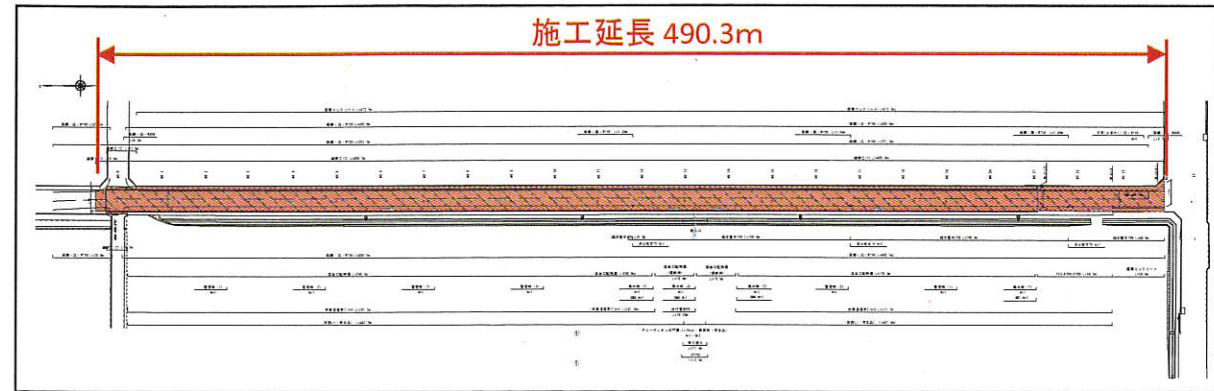

○施工平面図

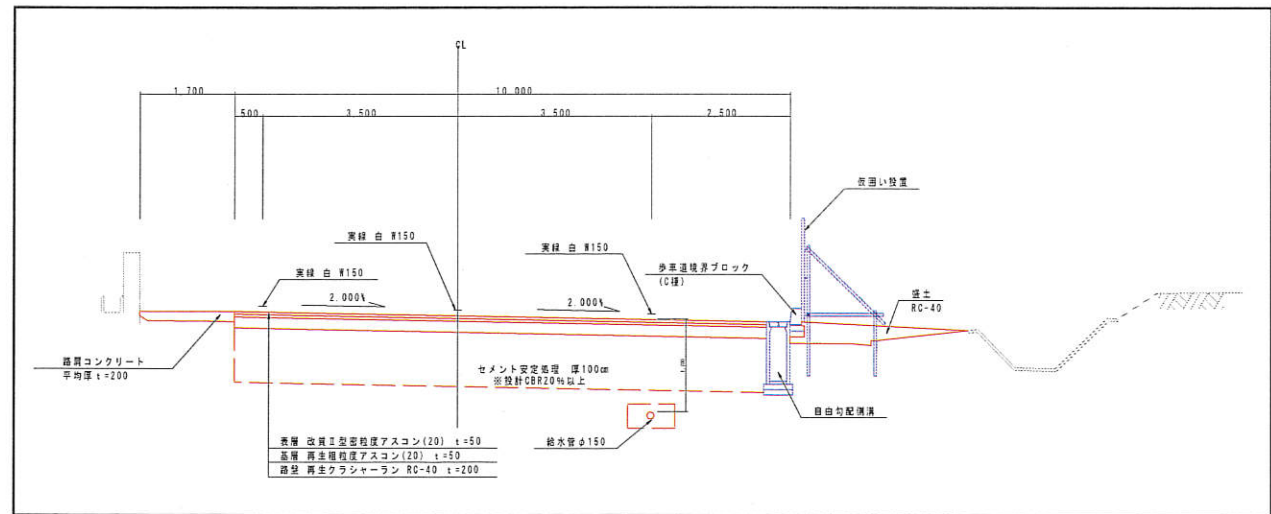

○工事工程表

工種・細目	10月 15	11月 15	12月 15	1月 15	2月 15 26
準備工	[Bar spanning from 10/15 to 2/26]				
土工		[Bar spanning from 11/15 to 1/15]			
給水工		[Bar from 11/15 to 11/20]			
排水工		[Bar spanning from 11/20 to 12/15]		[Bar from 1/15 to 1/20]	
舗装工				[Bar spanning from 1/20 to 2/26]	
付属工		[Bar spanning from 11/20 to 12/15]		[Bar from 1/15 to 1/20]	
撤去工	[Bar from 10/20 to 10/25]			[Bar from 1/20 to 1/25]	
全面通行止期間	[Red bar spanning from 10/20 to 3/11]				