

# 飛島ふ頭(西)道路改良工事(その2)の舗装工事のご案内

下記のとおり飛島ふ頭(西)道路改良工事(その2)での工事についてご案内いたします。  
 平成28年1月23日～平成28年3月11日(工事完了)までの間、舗装工事を行わせてまいります。  
 ※作業規制内容:片側交互通行及び通行止め規制 (8:00～17:00)  
 ご不便・ご迷惑をおかけしますがご理解、ご協力の程よろしくお願い致します。

通行止めの位置等のお知らせを裏面に記載してあります。

- 工事名 飛島ふ頭(西)道路改良工事(その2)
- 工事場所 愛知県飛島村西浜地内
- 工事実施期間 平成27年10月26日(工事着手)～平成28年3月11日(工事完了)
- 工事実施期間:舗装工事 平成28年1月23日～平成28年3月11日(工事完了)
- 工事内容 一部交差点改良(東面)及び現場北側の側溝設置し傷んだ舗装を直す工事です。


## ○発注者及び施工業者

発注者 :名古屋港管理組合 港湾工事事務所  
 担当係長 長谷川 久芳、担当監督員 坪井 俊樹  
 電話番号 052-384-6054

施工業者 :大有建設株式会社

工事責任者(現場代理人) 田代 好一  
 電話番号 090-4791-4783  
 工事責任者(工事主任) 二村 章雄  
 電話番号 080-1617-5463


## ○施工箇所

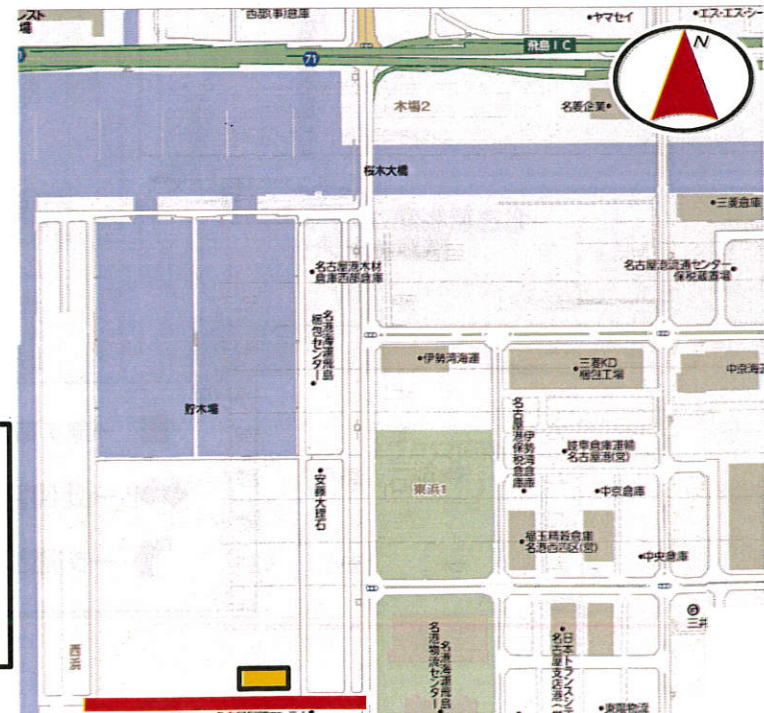


### 凡例

- 工事施工箇所
- 現場事務所

## ○施工平面図

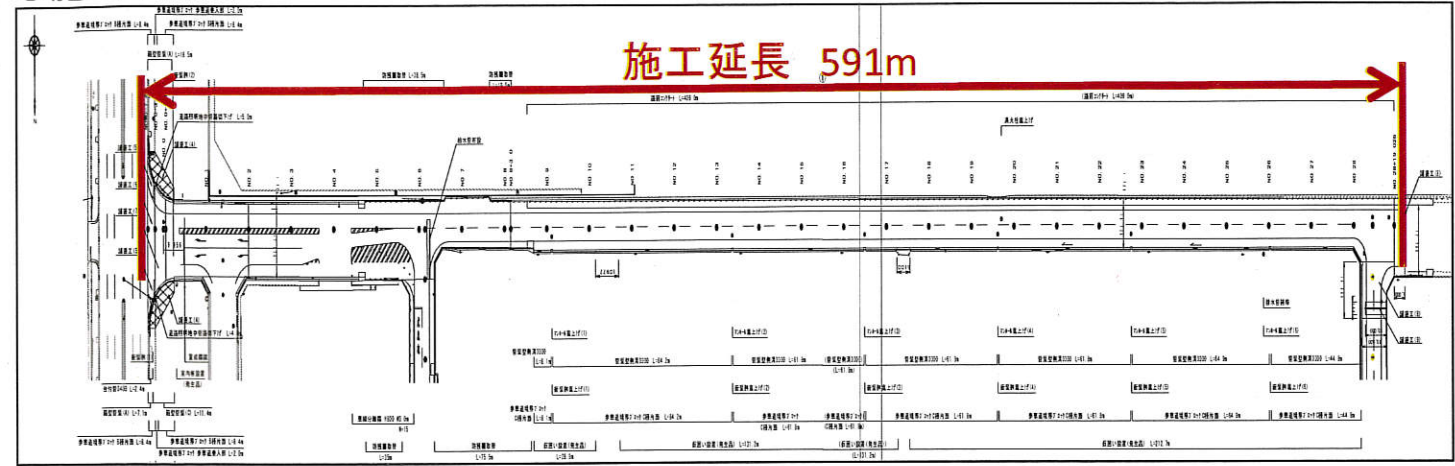

## ○施工横断面図

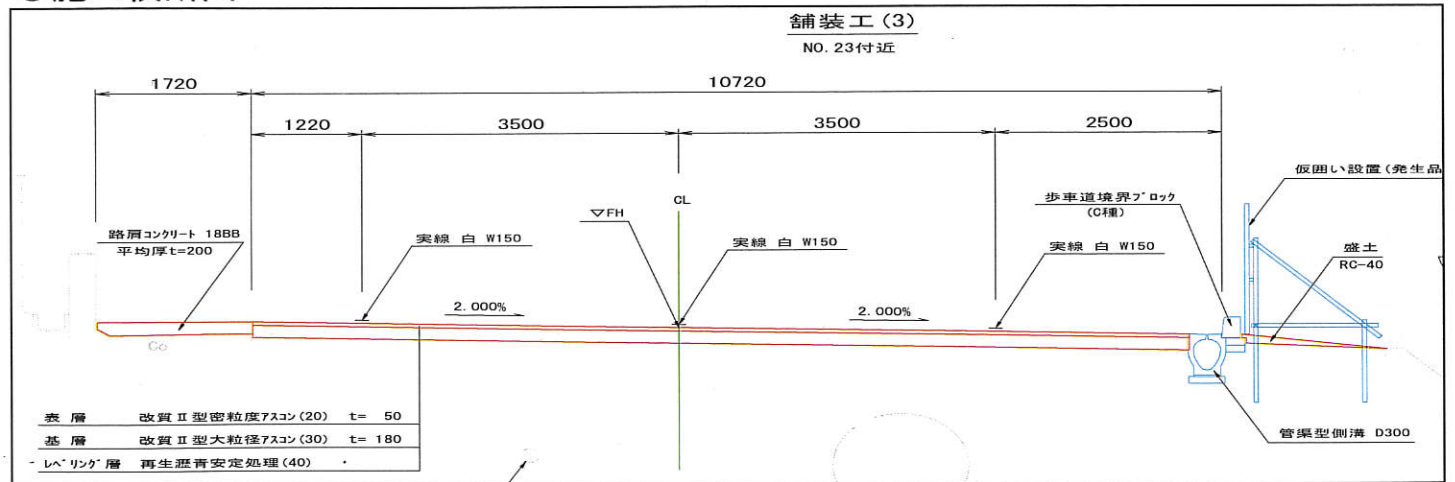

## ○工事工程表


工種・細目	平成27年			平成28年		
	10月 31	11月 30	12月 31	1月 31	2月 29	3月 11
準備工	■					
仮設工	■	■				
撤去工		■		■	■	
排水工		■	■	■		
付属物工						
舗装工				■	■	■
区画線工						■
片付け・清掃						■
規制区分(常設)	路肩固定規制					
規制区分(施工時)	路肩規制及び片側交互通行					

### ①通行止め箇所の案内

舗装工事を下記の日程で行いますのでご協力お願い致します。

- ・1/23(土)、1/24(日) ※昼夜施工
- ・2/6(土)、2/7(日) ※昼施工
- ・2/11(木)祝日 ※昼施工

※雨天の際は、順延となりますのでご協力お願いします

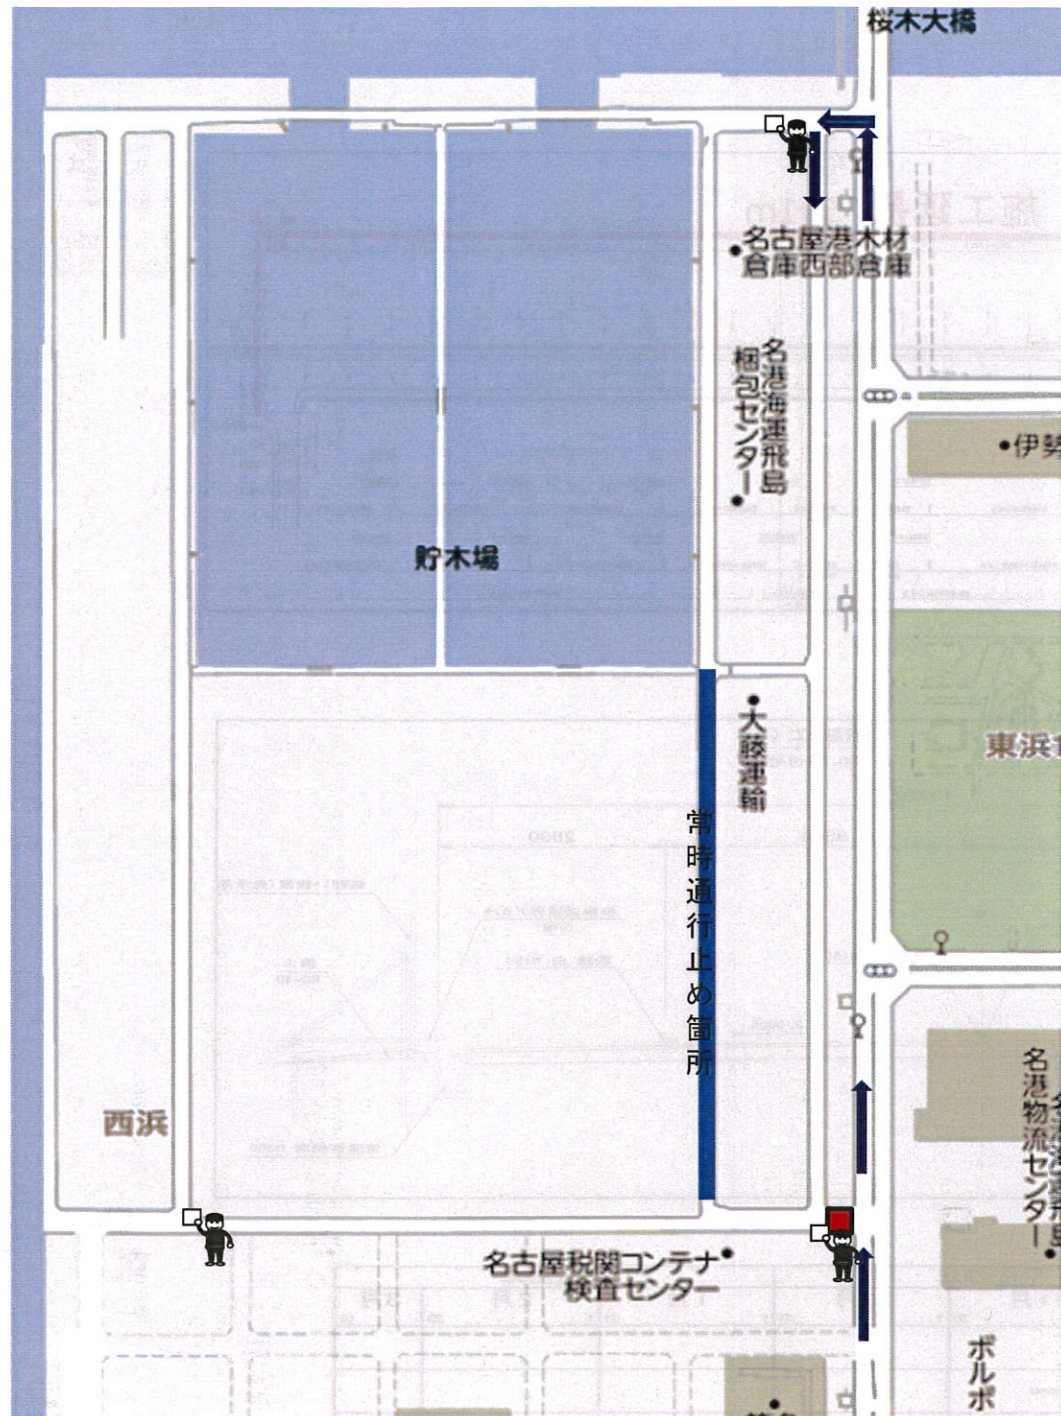


- 凡例
- → 施工箇所 (通行止め)
  - ← → 迂回路図
  - 交通誘導員

### ②通行止め箇所の案内

舗装工事を下記の日程で行いますのでご協力お願い致します。

- ・1/31(日) ※昼施工
- ・2/14(日) ※昼施工

※雨天の際は、順延となりますのでご協力お願いします

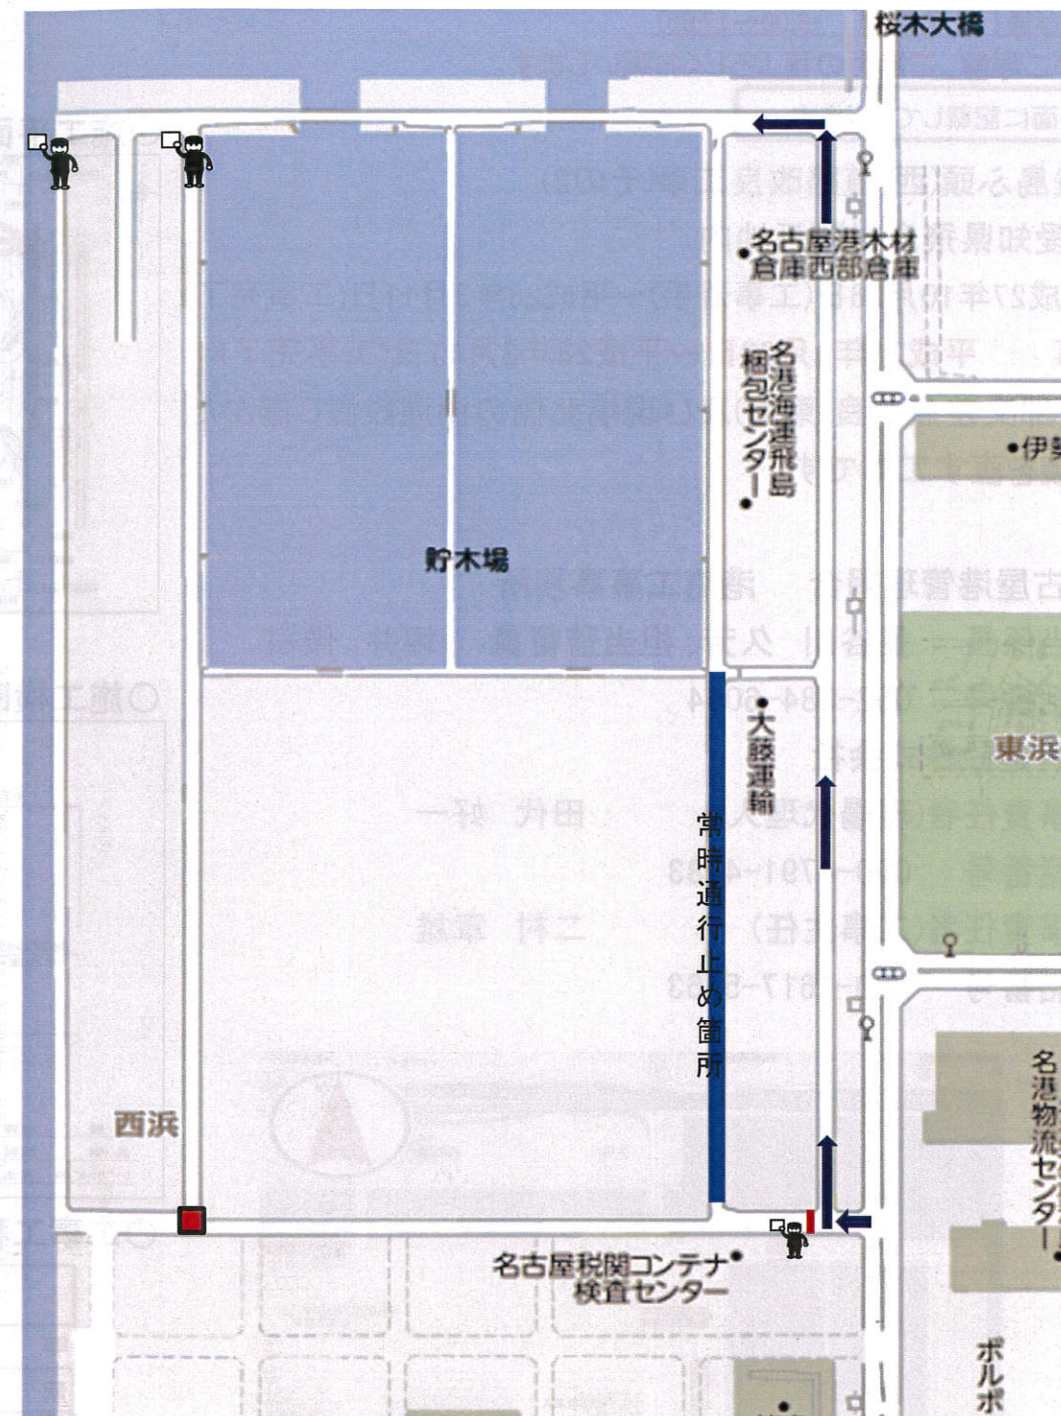

- 凡例
- → 施工箇所 (通行止め)
  - ← → 迂回路図
  - 交通誘導員