


規制図

①鍋田1号線道路補修工 (A区間)

昼間

単位m

凡	例
道路工事中213	
徐行 329	
指定方向外進入禁止311-F	
セイフテイコーン	
A型バリケード	
作業区域警戒等	
工事標示板	
交通誘導員	
規制案内板	

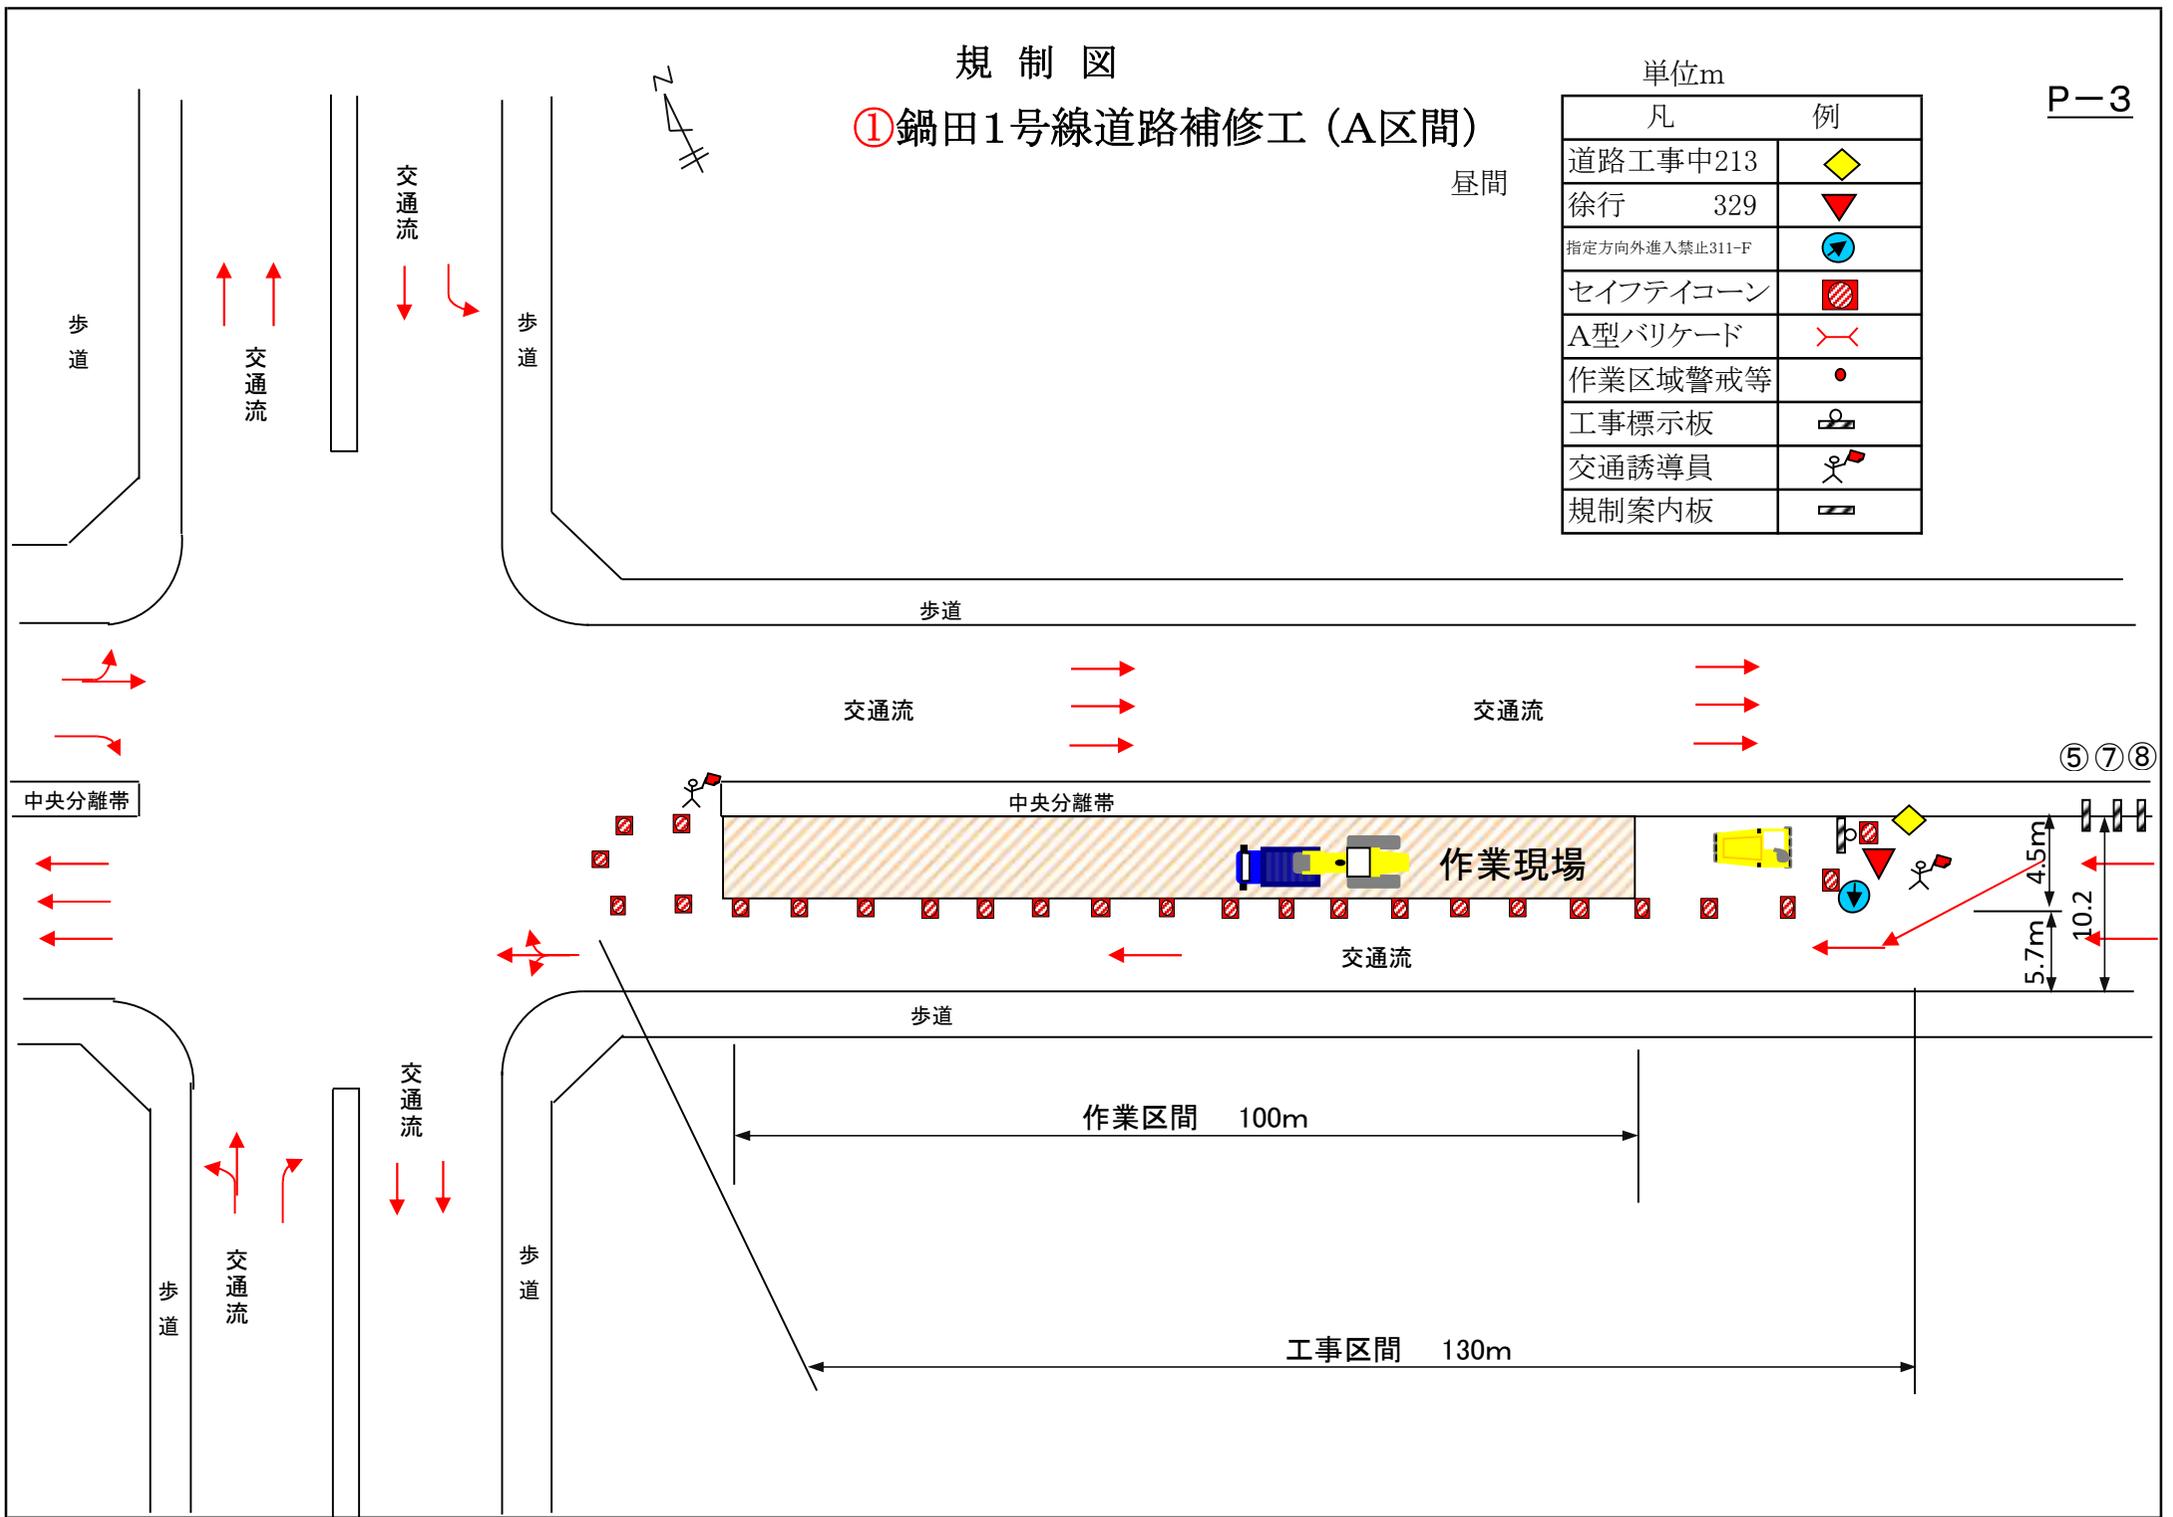

⑤ ⑦ ⑧

規制図



①鍋田1号線道路補修工 (B区間)

単位m

凡	例
道路工事中213	
徐行 329	
指定方向外進入禁止311-F	
セイフティコーン	
A型バリケード	
作業区域警戒等	
工事標示板	
交通誘導員	
規制案内板	

P-4

昼間

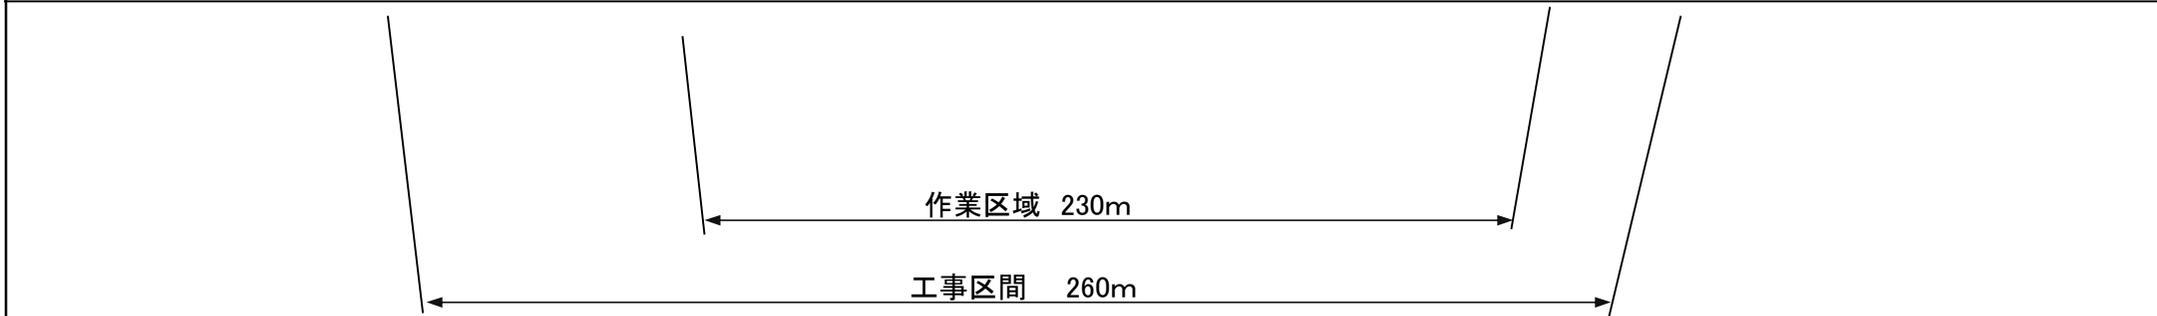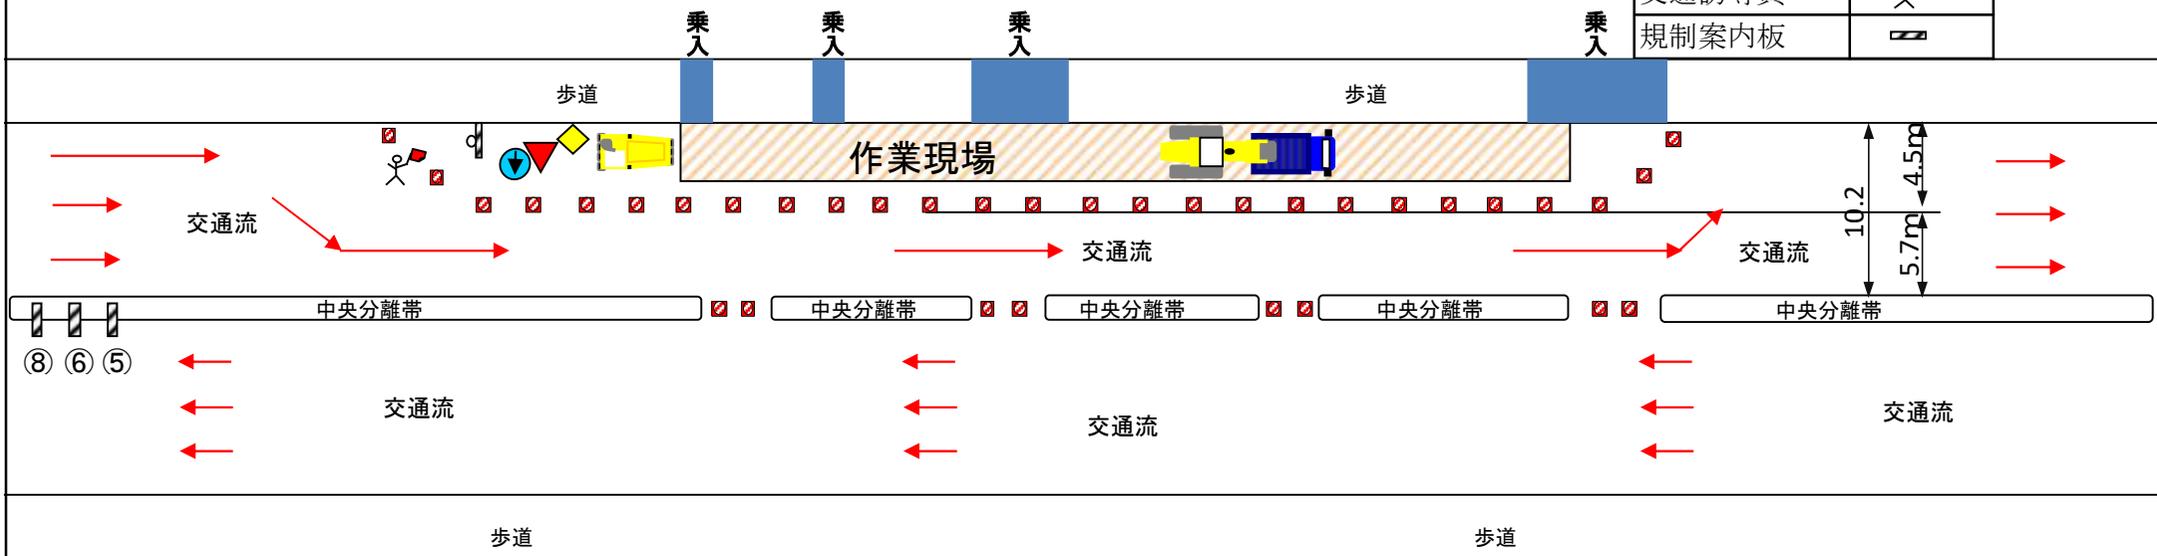

※夜間は開放します

規制図




①鍋田1号線道路補修工 (C区間)

単位m

凡	例
道路工事中213	
徐行 329	
指定方向外進入禁止311-F	
セイフテイコーン	
A型バリケード	
作業区域警戒等	
工事標示板	
交通誘導員	
規制案内板	

P-5

昼間

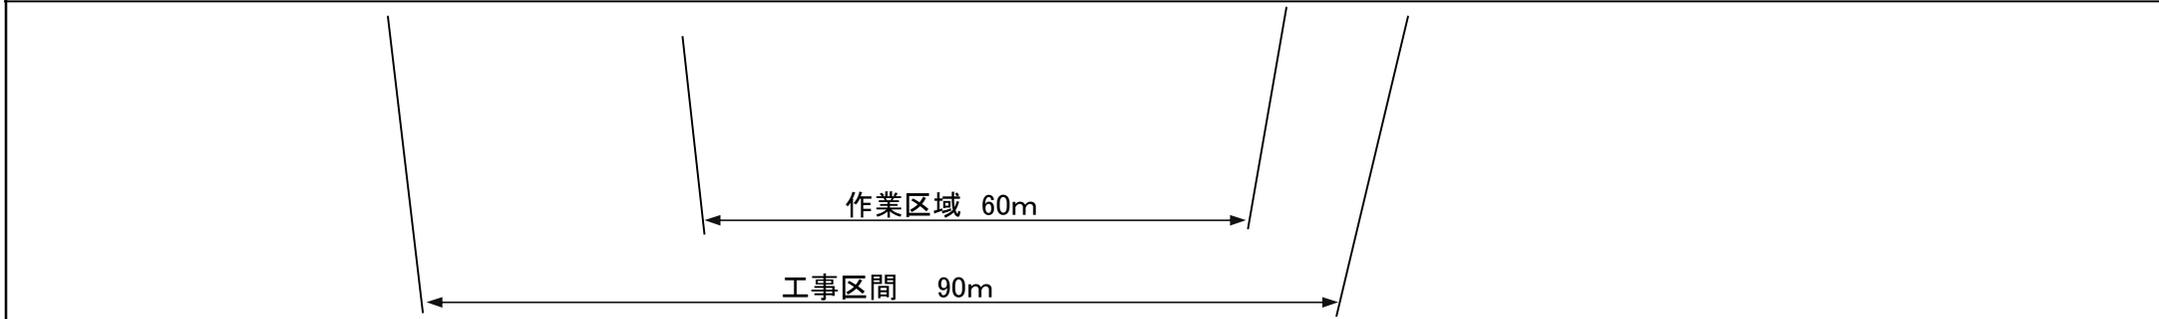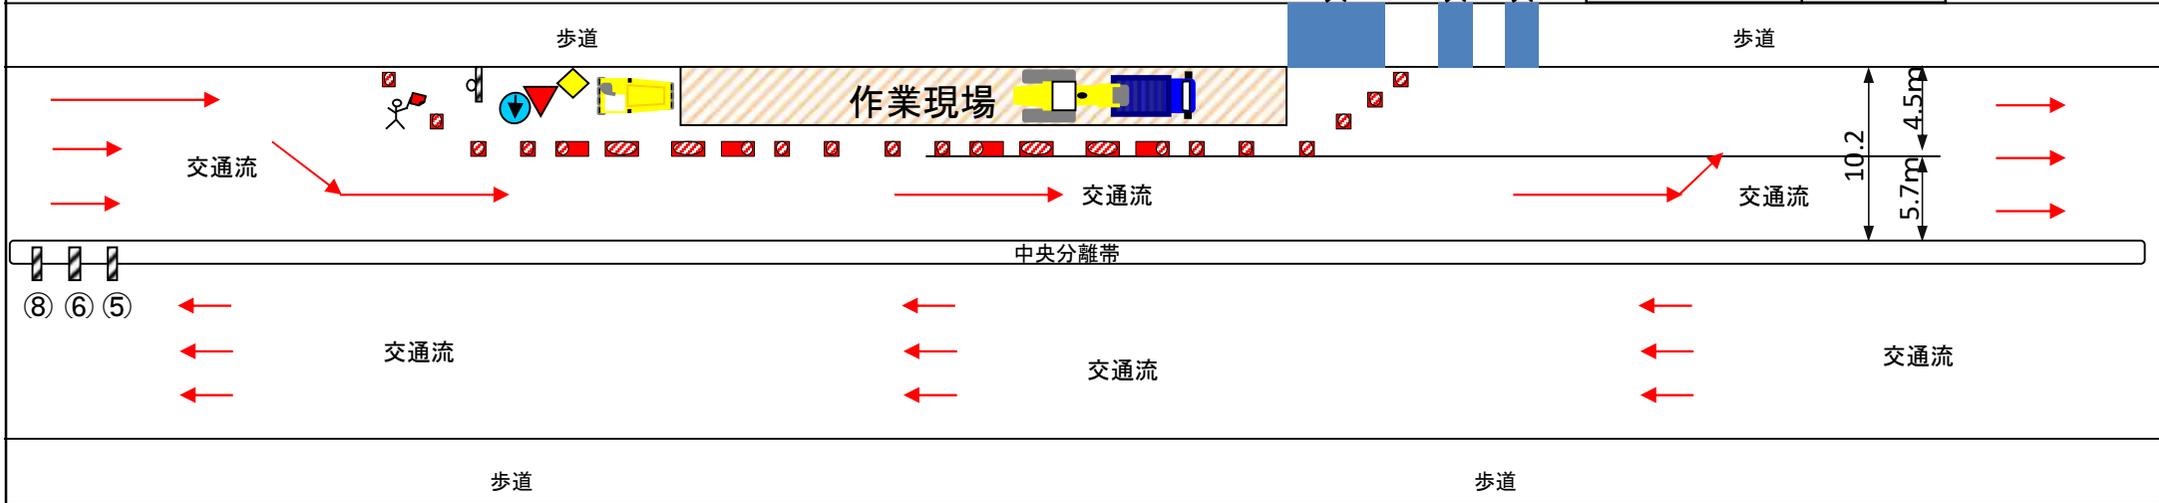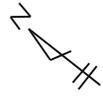

※夜間は開放します


規制図

③弥富⑥号線道路補修工

昼間

単位m

凡	例
道路工事中213	◆
徐行 329	▼
指定方向外進入禁止311-F	⊗
セイフテイコーン	ⓧ
A型バリケード	⌵
作業区域警戒等	●
まわり道120-A	■
工事標示板	人
交通誘導員	人
規制案内板	⌵

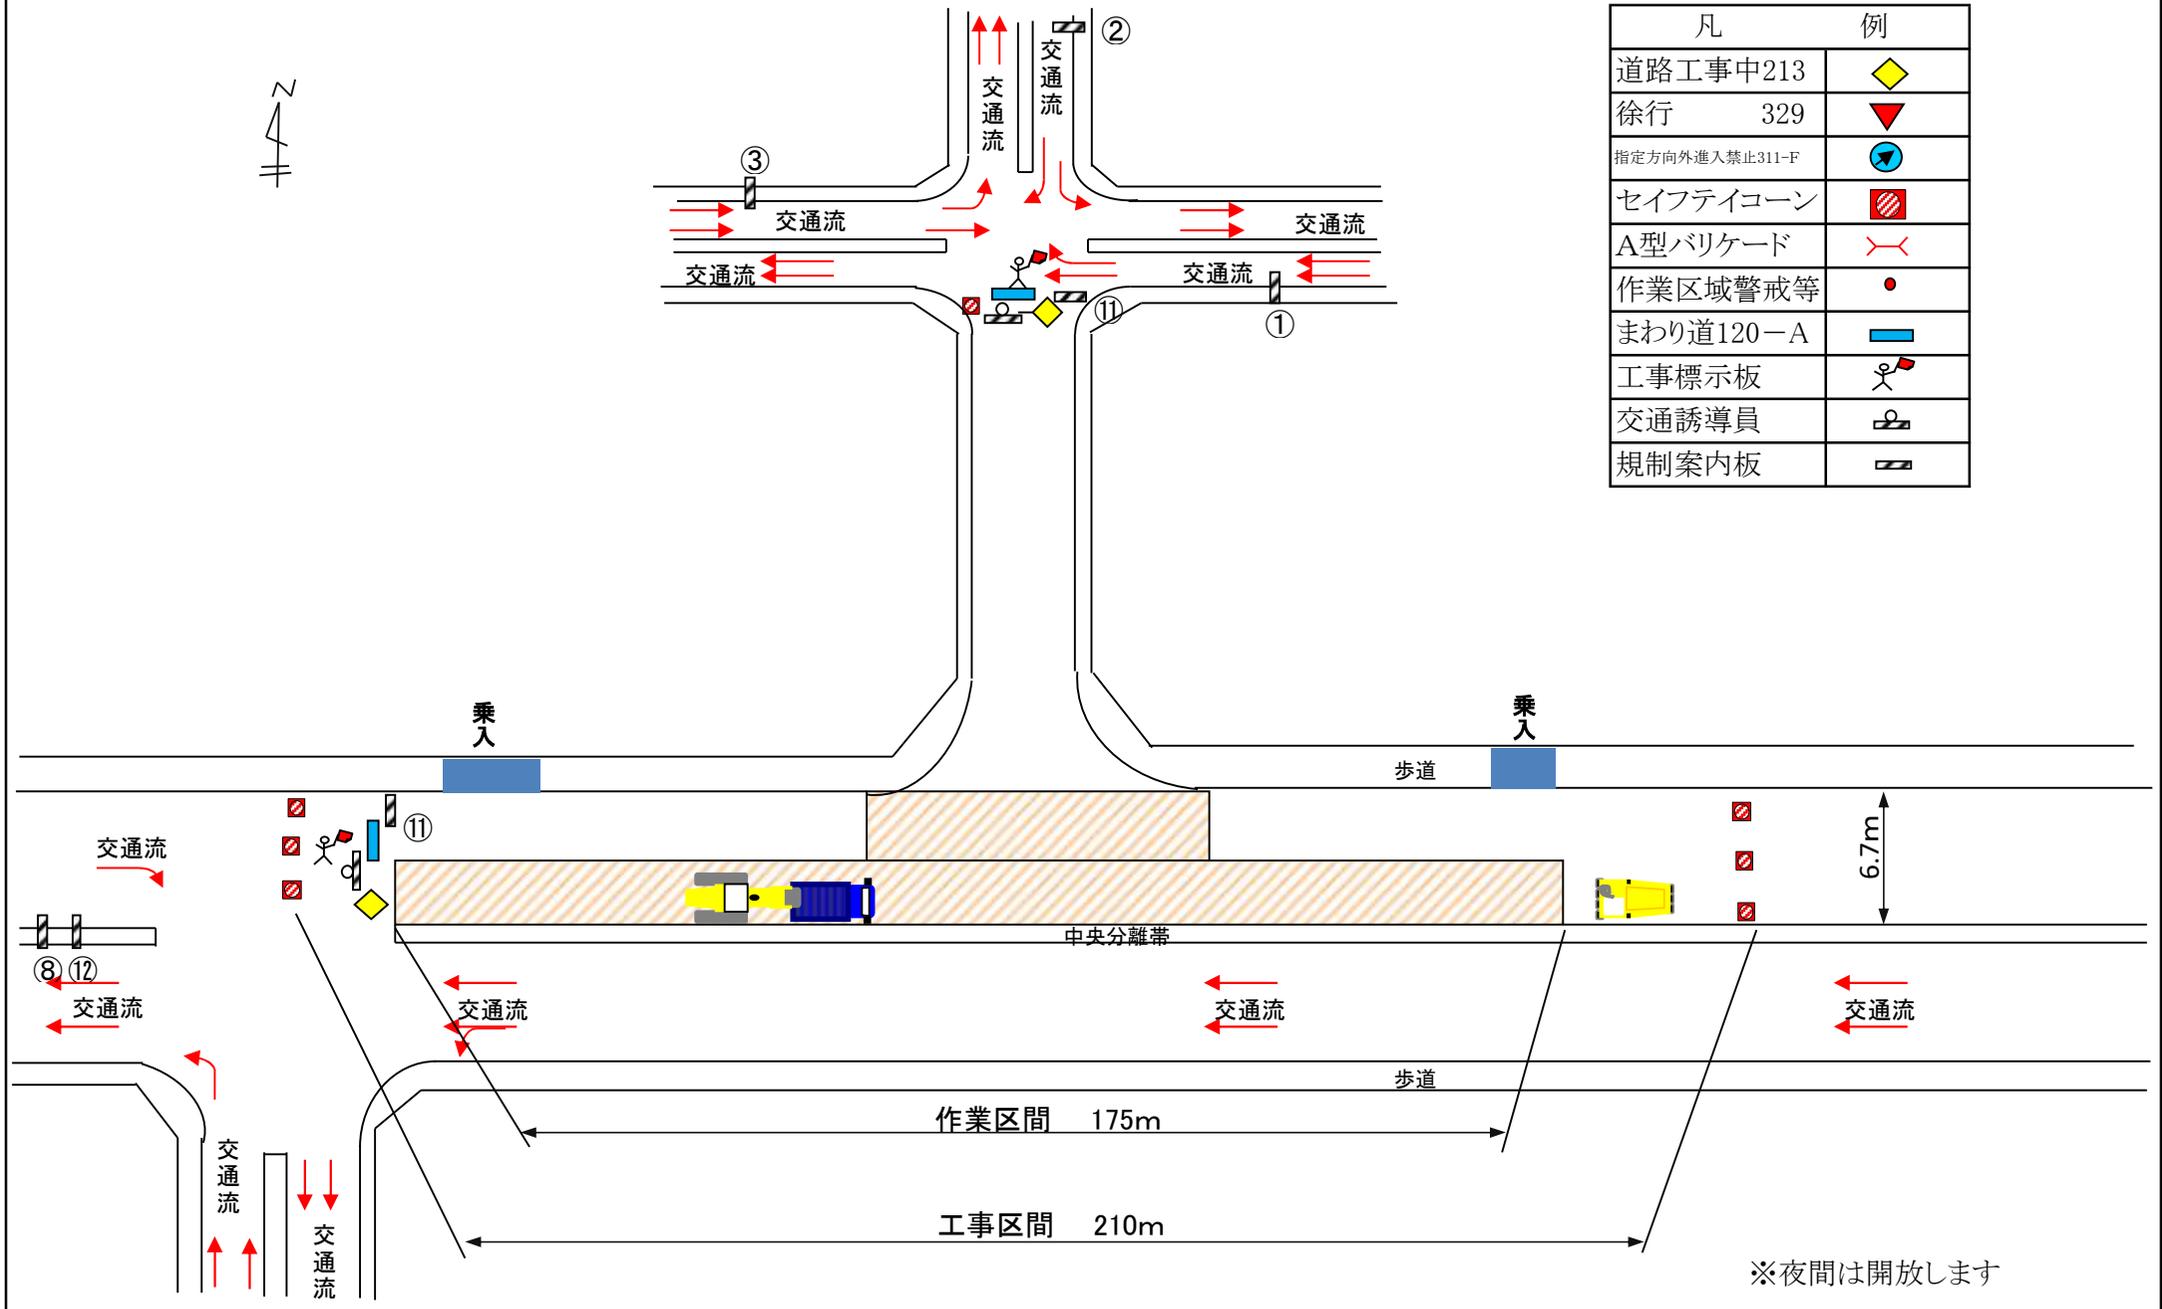


※夜間は開放します

規制図

④ 弥富ふ頭防護柵等補修工

昼間

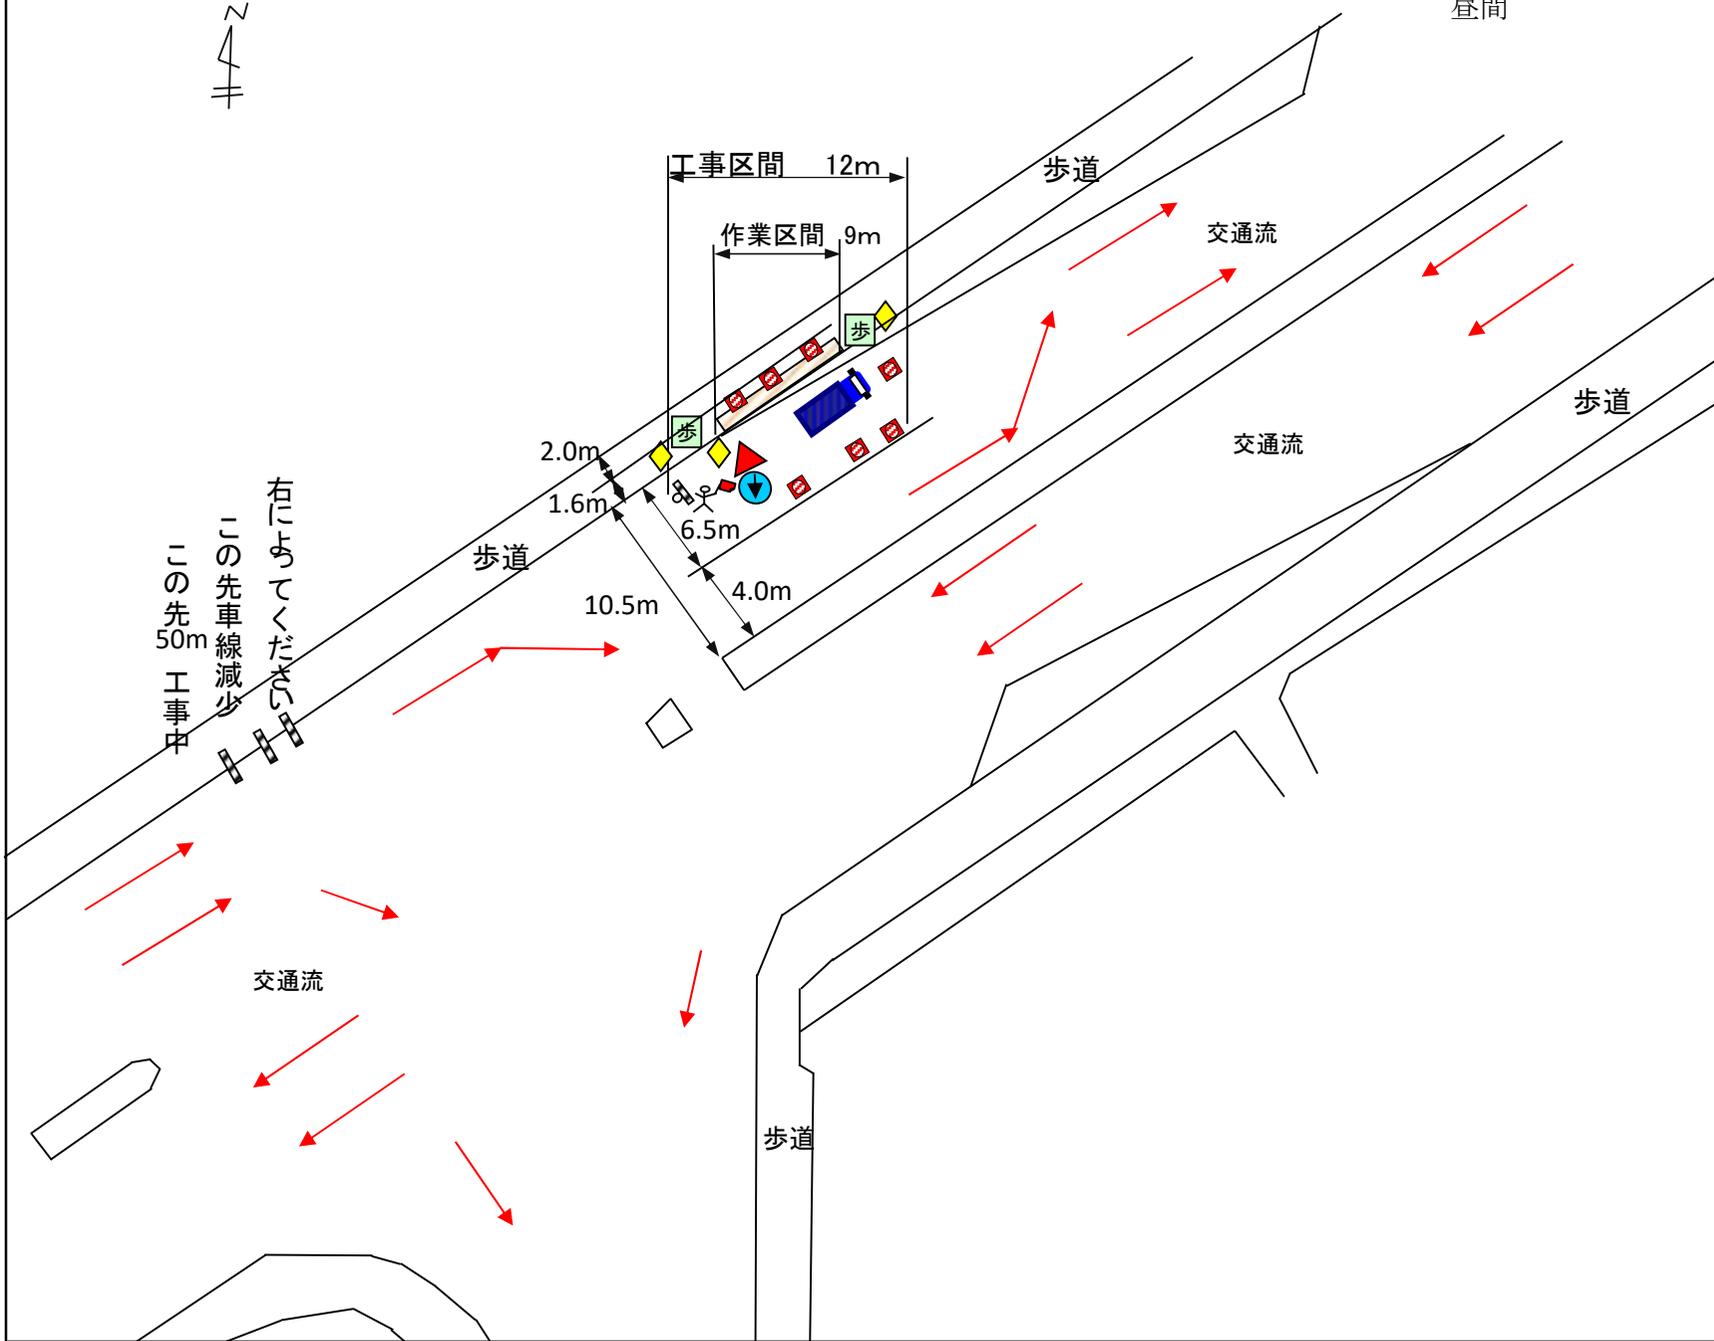

単位m

凡	例
道路工事中213	
徐行 329	
指定方向外進入禁止311-F	
セーフティコーン	
A型バリケード	
作業区域警戒等	
工事標示板	
交通誘導員	
規制案内板	


※夜間は開放します

規制図

④ 弥富ふ頭防護柵等補修工



昼間

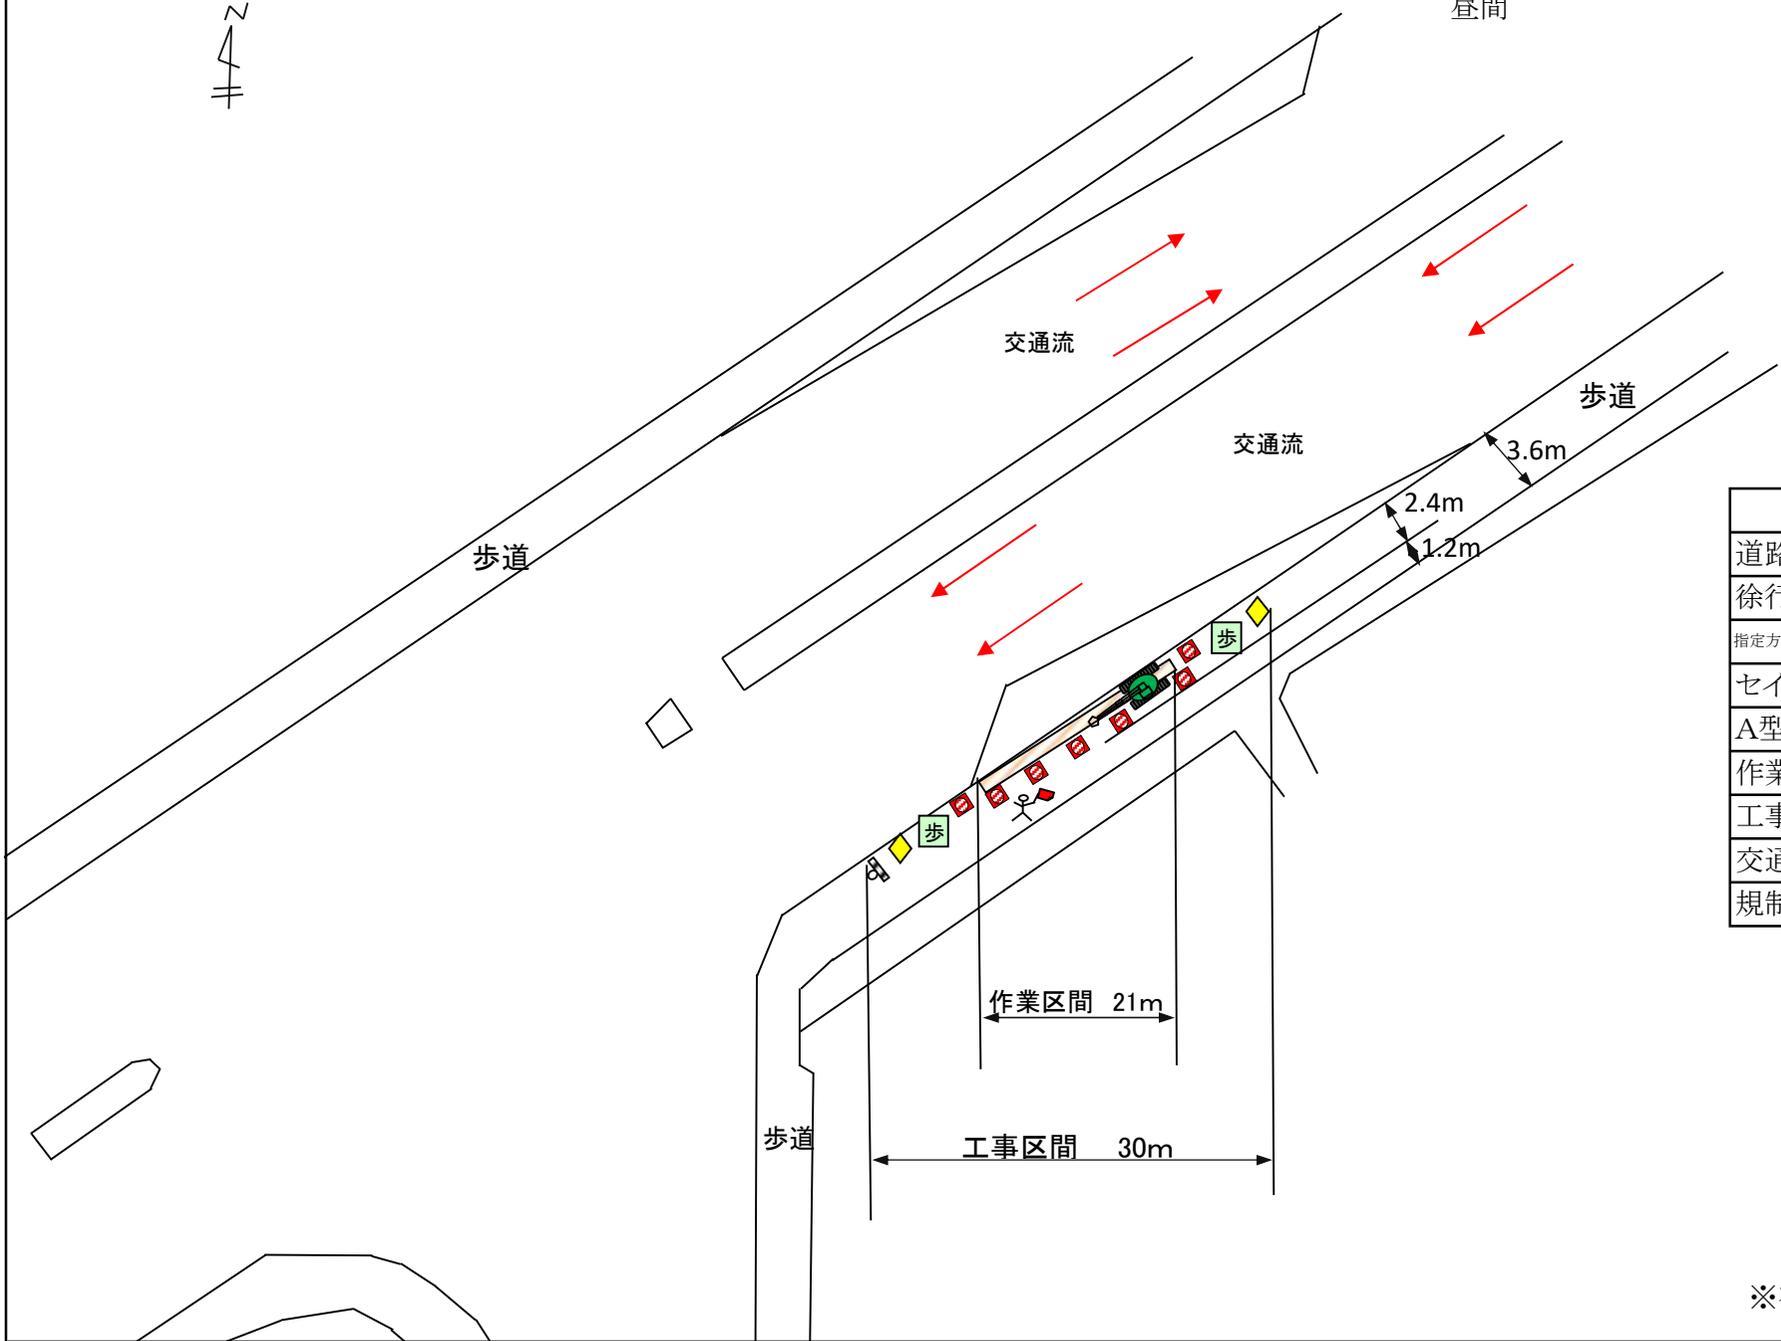


単位m

凡	例
道路工事中213	
徐行 329	
指定方向外進入禁止311-F	
セイフティコーン	
A型バリケード	
作業区域警戒等	
工事標示板	
交通誘導員	
規制案内板	

※夜間は開放します

規制図

⑤木場金岡1号線道路補修工

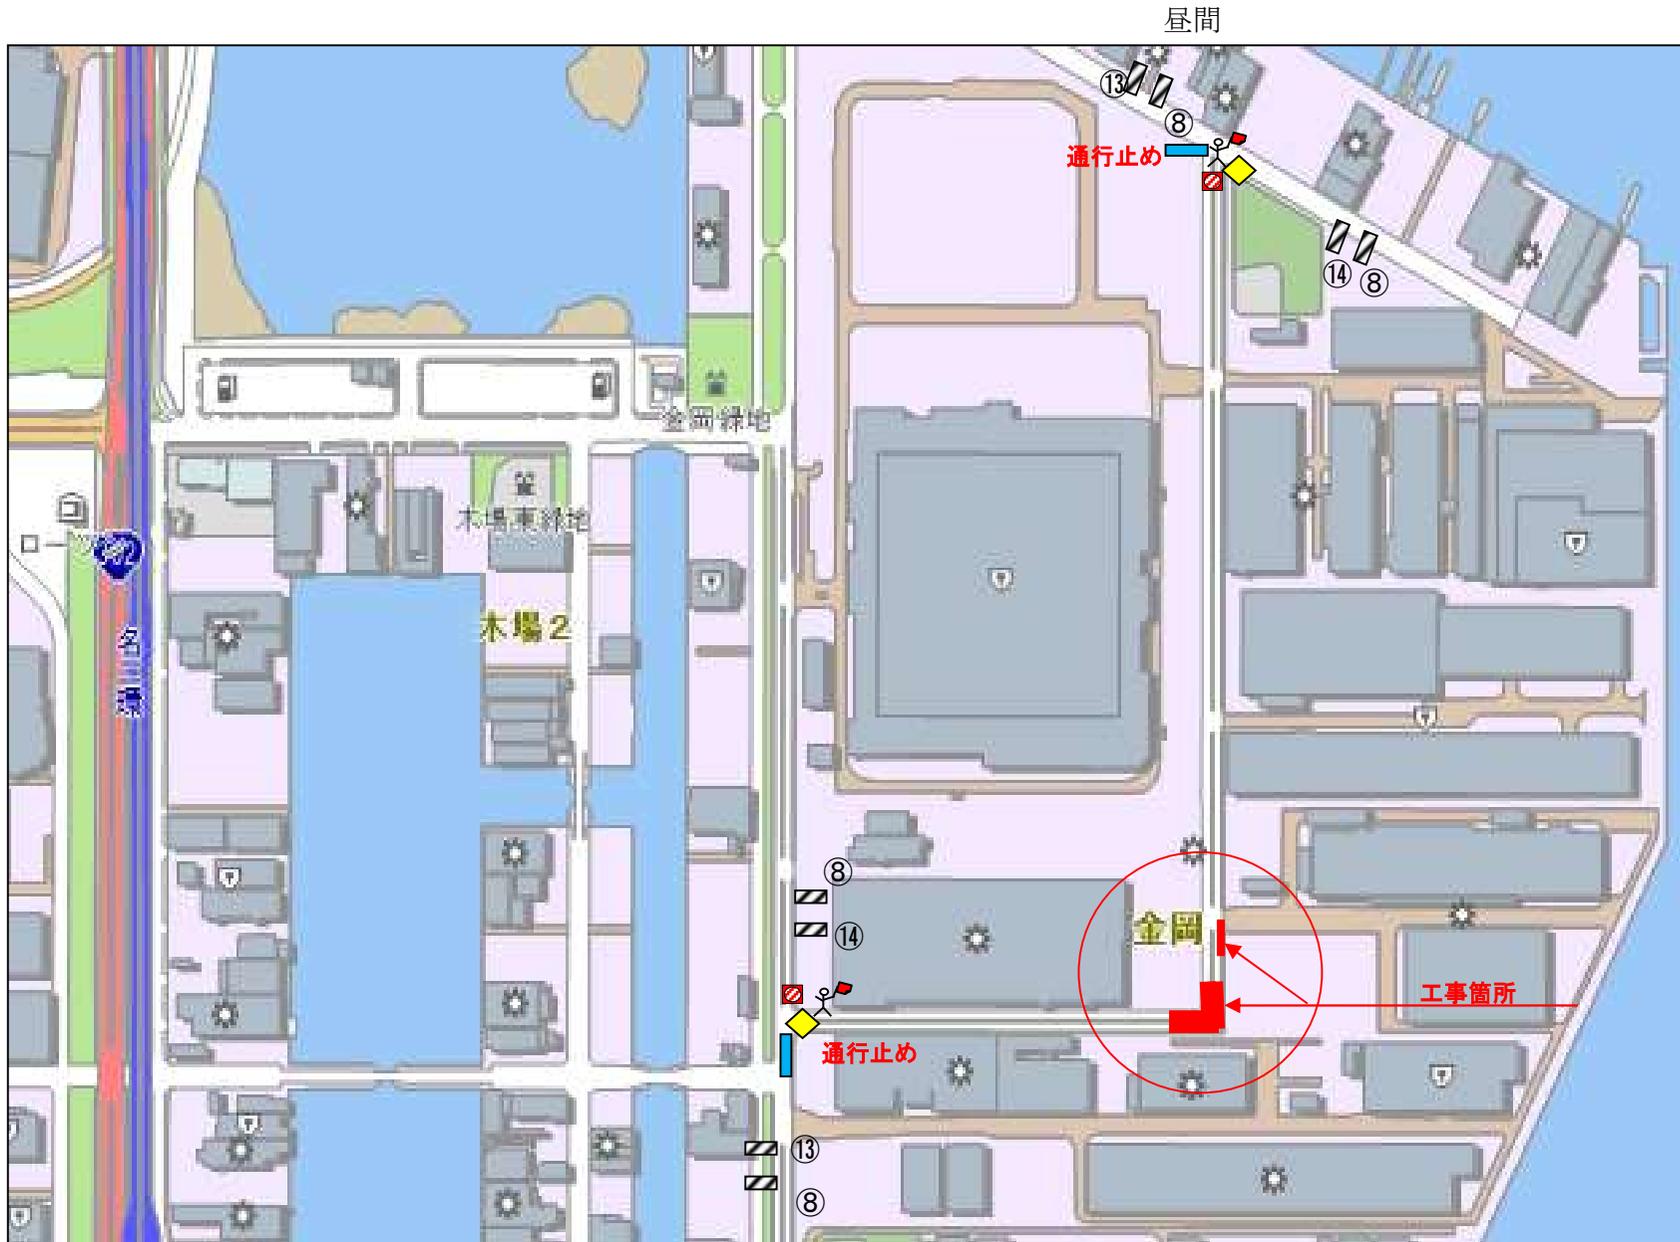

※工事箇所の通行はできませんが、各企業様への出入はできます。

※夜間は開放します

規制図


⑤木場金岡1号線道路補修工(南行車線)

昼間

単位m

P-11

凡	例
道路工事中213	
徐行 329	
指定方向外進入禁止311-F	
セイフテイコーン	
A型バリケード	
作業区域警戒等	
工事標示板	
交通誘導員	
規制案内板	

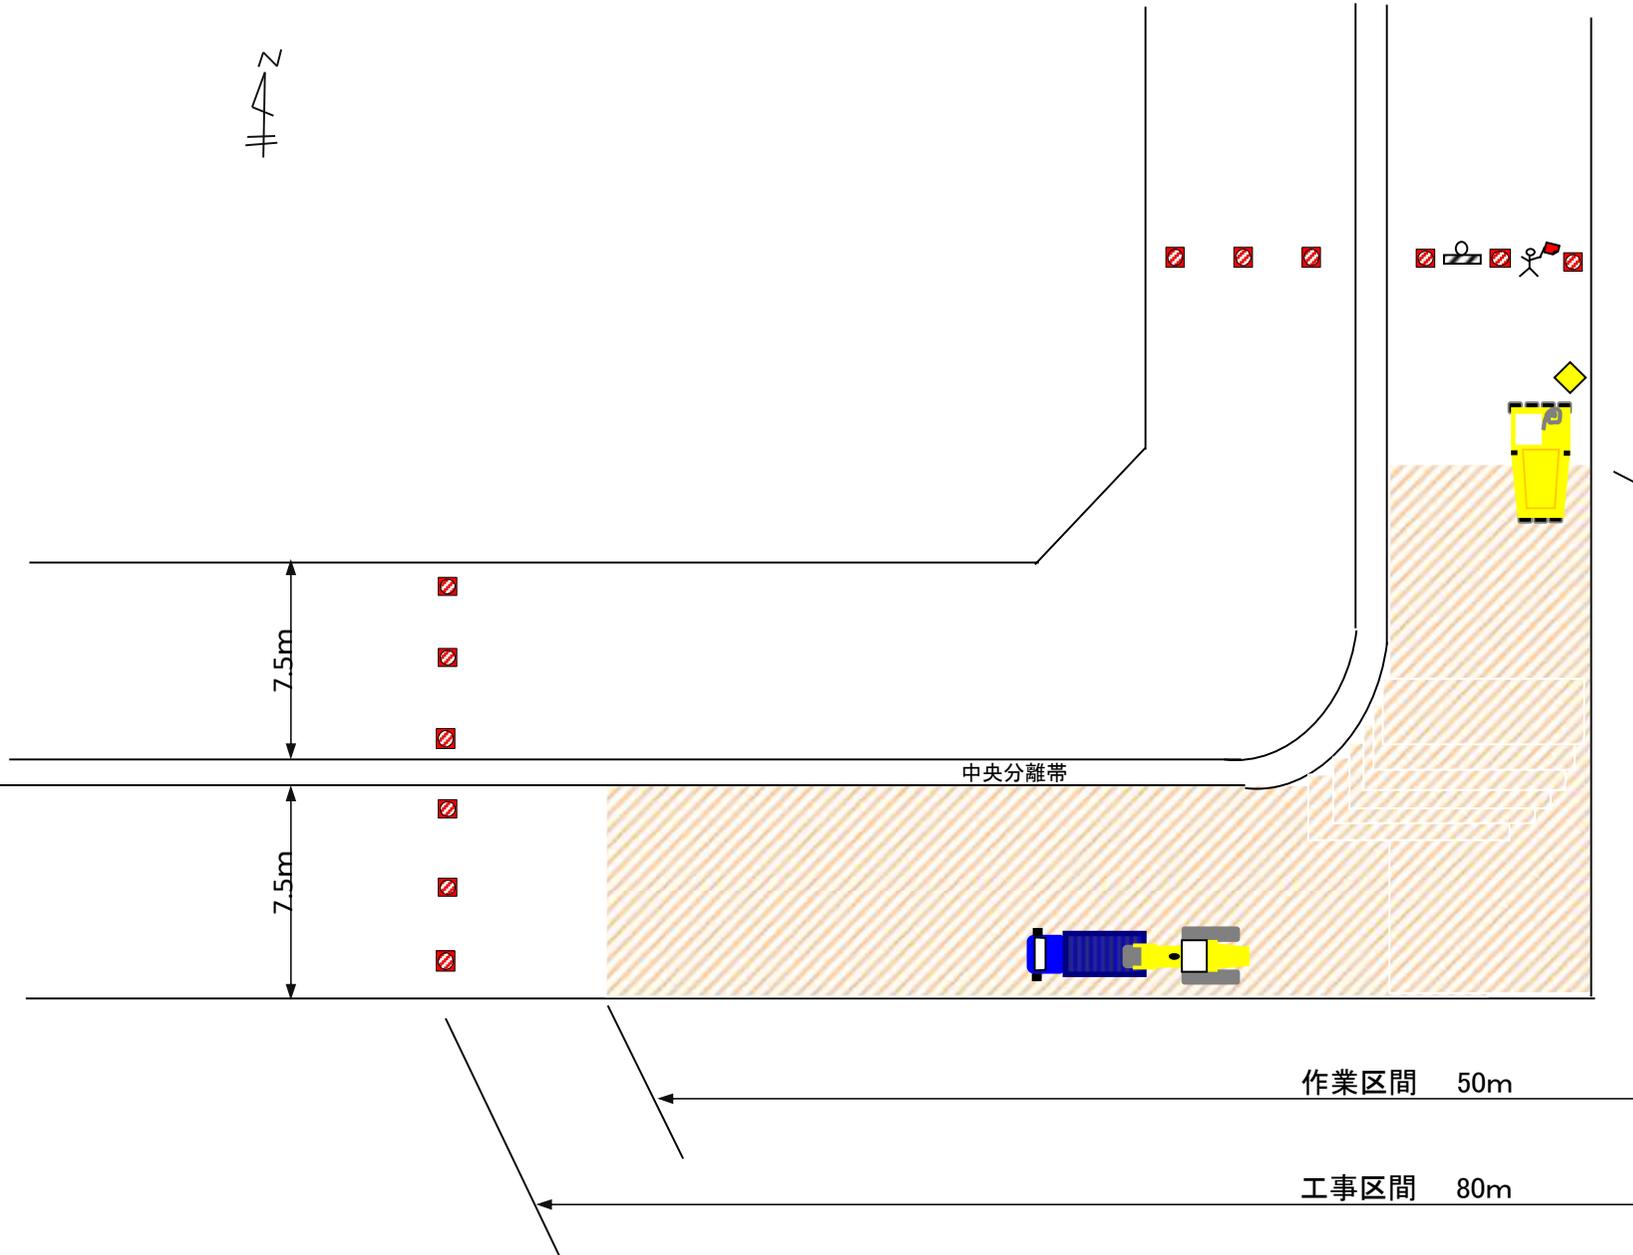

※夜間は開放します

規制図


⑤木場金岡1号線道路補修工(北行車線)

昼間



単位m

凡	例
道路工事中213	
徐行 329	
指定方向外進入禁止311-F	
セイフティコーン	
A型バリケード	
作業区域警戒等	
工事標示板	
交通誘導員	
規制案内板	

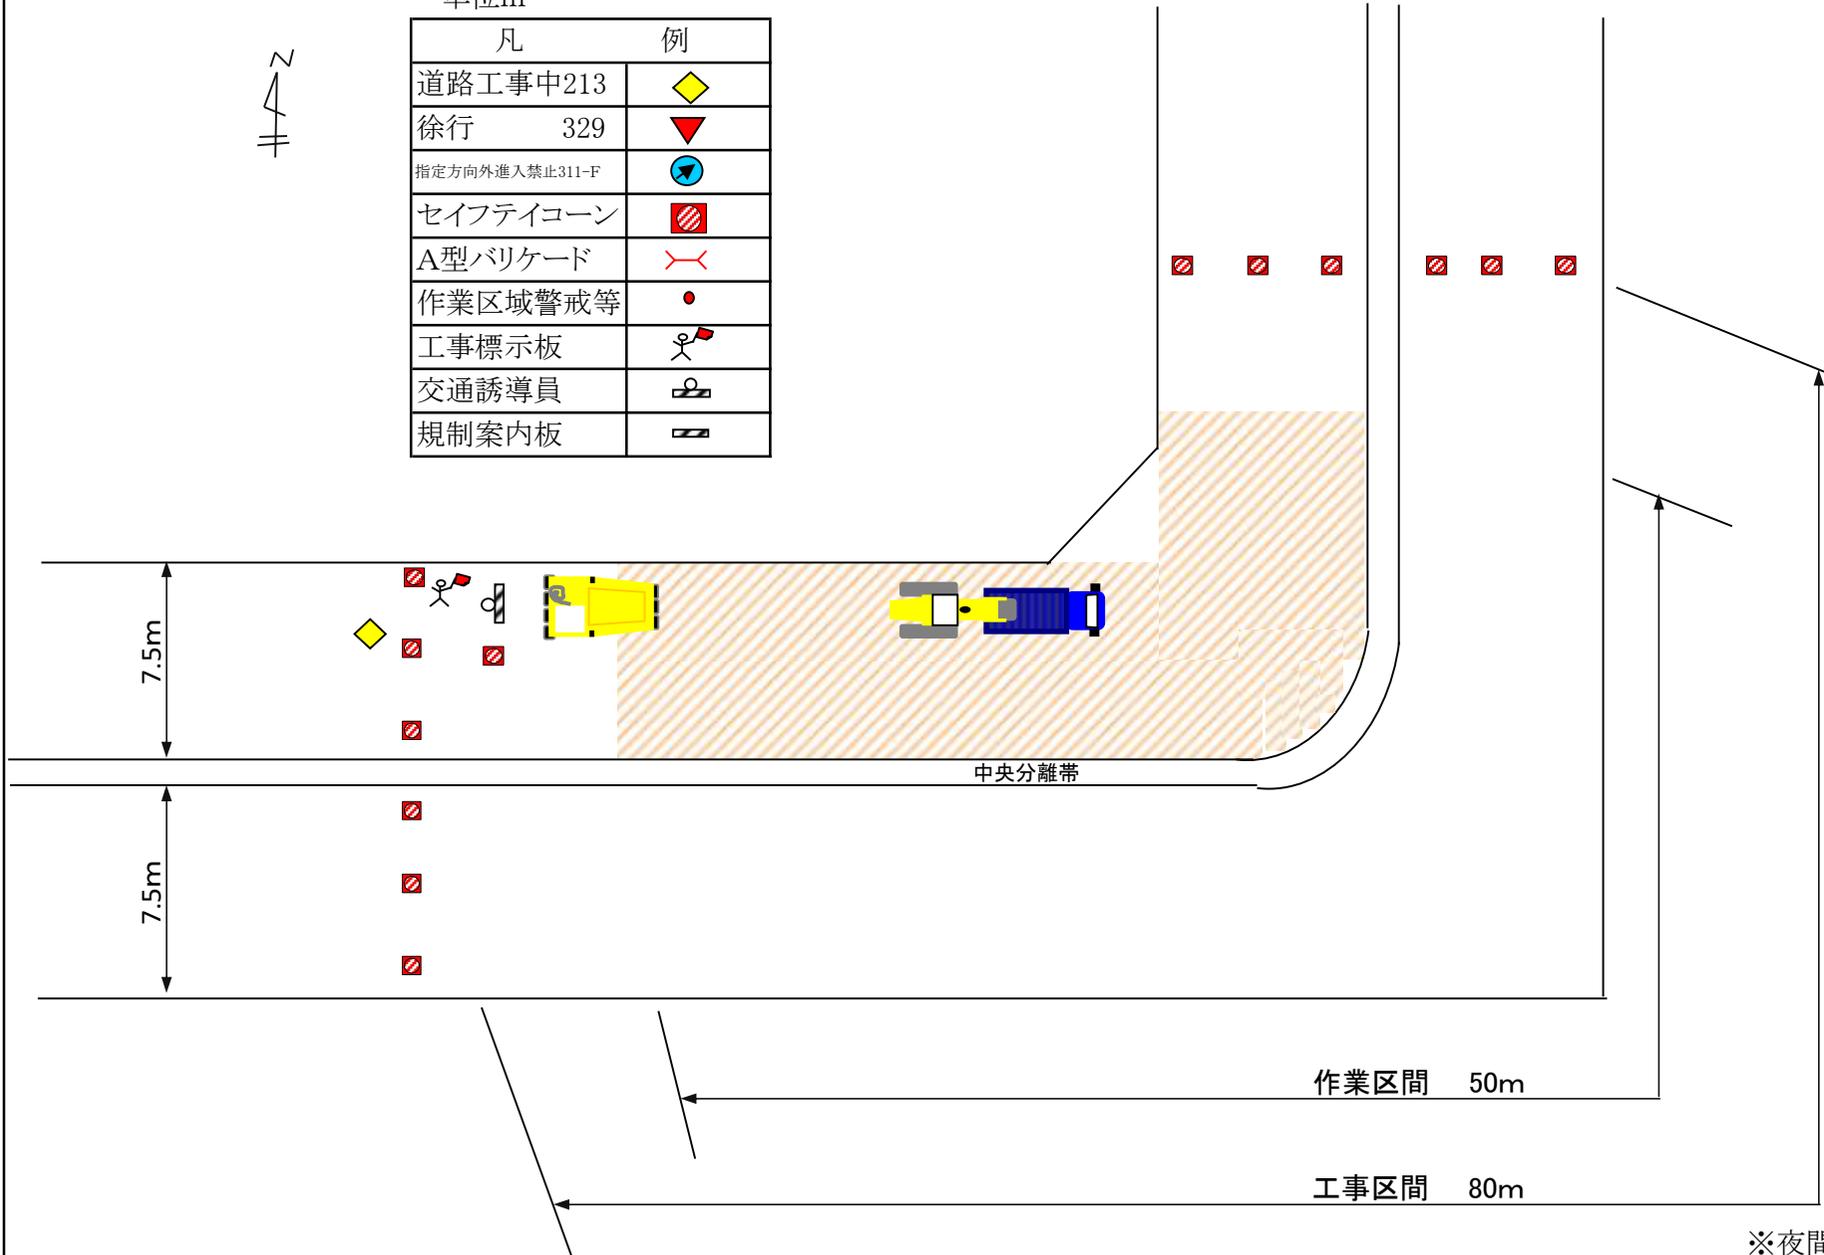

※夜間は開放します

規制図


(昼間)

単位m


⑥ 飛島②号線側溝補修工



断面図

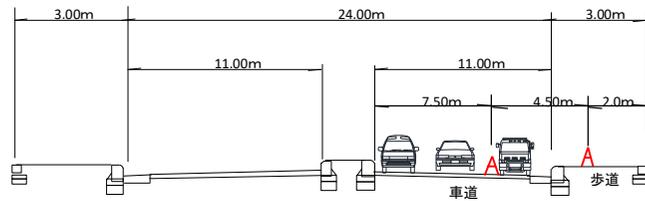

凡	例
道路工事中213	
徐行 329	
指定方向外進入禁止311-F	
セイフテイコーン	
A型バリケード	
作業区域警戒等	
工事標示板	
交通誘導員	
規制案内板	

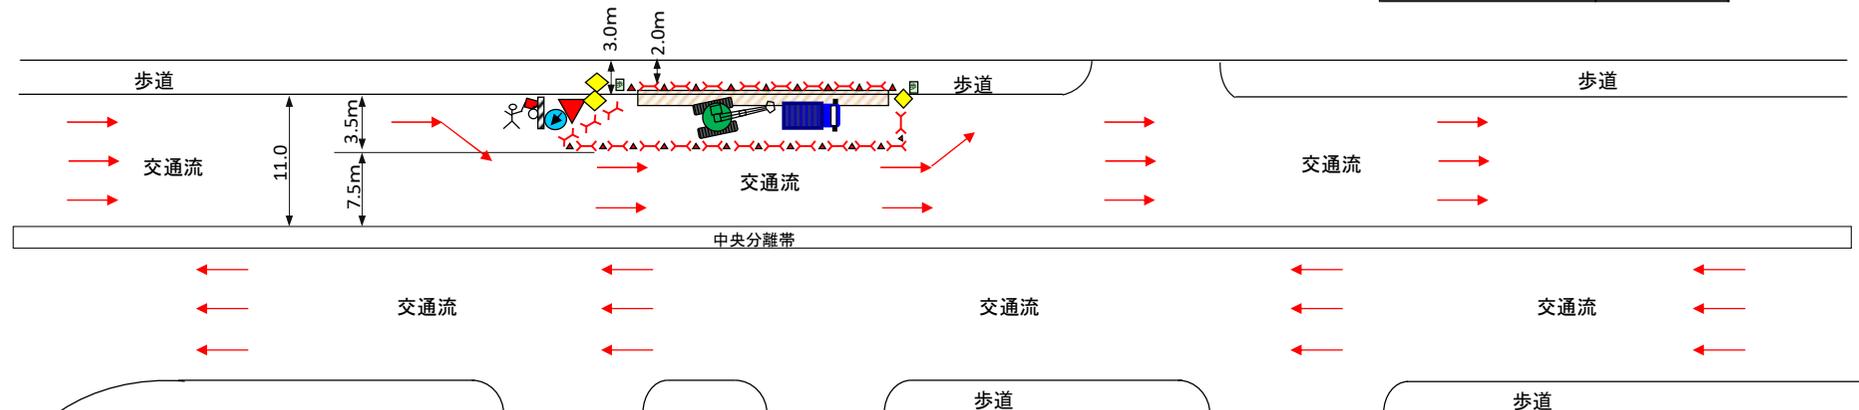


規制図


(夜間)

単位m

⑥ 飛島②号線側溝補修工

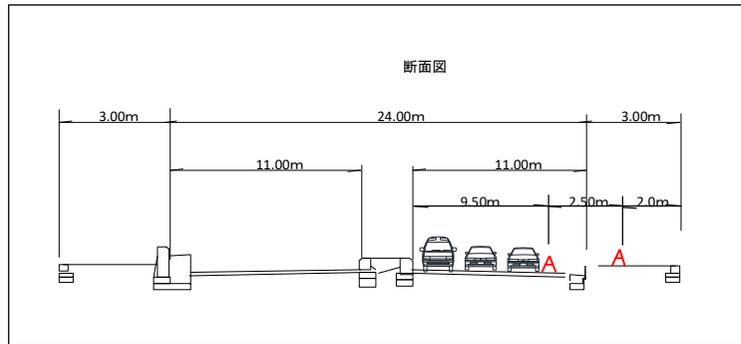

凡	例
道路工事中213	
徐行 329	
指定方向外進入禁止311-F	
セイフテイコーン	
A型バリケード	
作業区域警戒等	
工事標示板	
交通誘導員	
規制案内板	

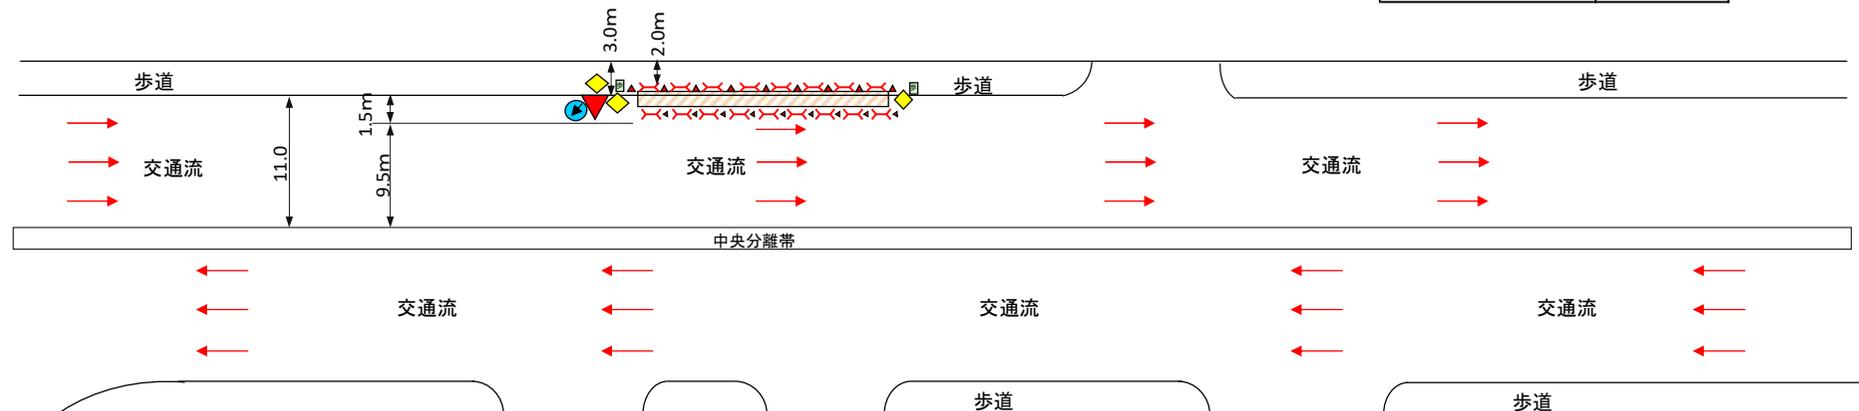

①

舗装工事のため
この先50m
左折できません

栄和産業(株)

②

舗装工事のため
この先100m
直進できません

栄和産業(株)

③

舗装工事のため
この先50m
右折できません

栄和産業(株)

④

この先
幅員減少

栄和産業(株)

⑤

この先
車線減少

栄和産業(株)

⑥

右によつて
右にください

栄和産業(株)

⑦

左によつて
左にください

栄和産業(株)

工事予告

○月○日～○月○日迄舗装工事の為
大変ご迷惑をお掛けしますが
大変ご迷惑をお掛けしますが
工事中ご協力をお願いいたします

発注者 名古屋港管理組合
施工者 栄和産業(株)

⑧

100 M先

栄和産業(株)

⑩

お願い
御迷惑をおかけ
して居ります
工事中御協力をお願いいたします

栄和産業(株)

⑪

通り抜けできません
工事につき

栄和産業(株)

⑫

舗装工事のため
この先100m
直進できません

栄和産業(株)

⑬

舗装工事のため
この先50m
右折できません

栄和産業(株)

⑭

舗装工事のため
この先50m
左折できません

栄和産業(株)

※通行止めの日の1週間前に工事予告を現場起点に設置する

凡	例
道路工事中213	
徐行 329	
指定方向外進入禁止311-F	
セイフテイコーン	
A型バリケード	
作業区域警戒等	
工事標示板	
交通誘導員	
規制案内板	
まわり道120-A	