

弥富ふ頭第1貯木場北側護岸整備工事(その7)

日頃は、名古屋港管理組合の公共事業の推進にご理解とご協力をいただき厚くお礼申し上げます。
 このたび、第1貯木場北側において護岸整備工事を実施しますのでお知らせ致します。
 工事に際しては、工事車両の通行や、騒音・振動等でご迷惑をおかけしますが、工事期間の短縮と工事による騒音・振動の低減に努めますので、ご理解とご協力をお願いいたします。
 また、工事の件につきまして、ご不明な点やお気づきの点がございましたら、下記の問い合わせ先までご連絡ください。

◇ 工事概要

工事名称：弥富ふ頭第1貯木場北側護岸整備工事(その7)
 工事目的：第1貯木場北側における護岸整備
 工事場所：弥富市楠二丁目地先
 工事期間：令和7年2月19日～令和8年5月29日
 工事内容：本体工(基礎工・上部工・撤去工・裏込工・裏埋工・被覆工)

◇ 工事位置図



◇ 問い合わせ先

発注者：名古屋港管理組合 港湾工事事務所
 担当 係長 西山 雄介 技師 原 勲
 TEL：052-384-6014 FAX：052-384-6048

施工者：徳倉・おかむらJV
 現場代理人 大澤 奈穂 携帯：080-7361-5082
 監理技術者 末松 秀章 携帯：090-6617-1091
 主任技術者 椿 明俊 携帯：070-1687-7788


◇ 工事工程表

	2月	3月	4月	5月	6月	7月	8月	9月	10月	11月	12月	1月	2月	3月	4月	5月	備考	
準備工	■																	
基礎捨石工			■															海上作業
上部工				■														
撤去工												■						
裏込工													■					海上作業
裏埋土工														■				
被覆工												■		■				海上作業
後片付け															■			



◇ 安全対策

陸上作業：ダンプ運搬や生コン車の搬入がある際は、出入りに誘導員を配置します。
 海上作業：瀬取り運搬作業中は警戒船を配置し、周囲の安全監視を行います。また、夜間は停泊船舶に夜間点滅灯を設置します。

◇ 工事施工状況図

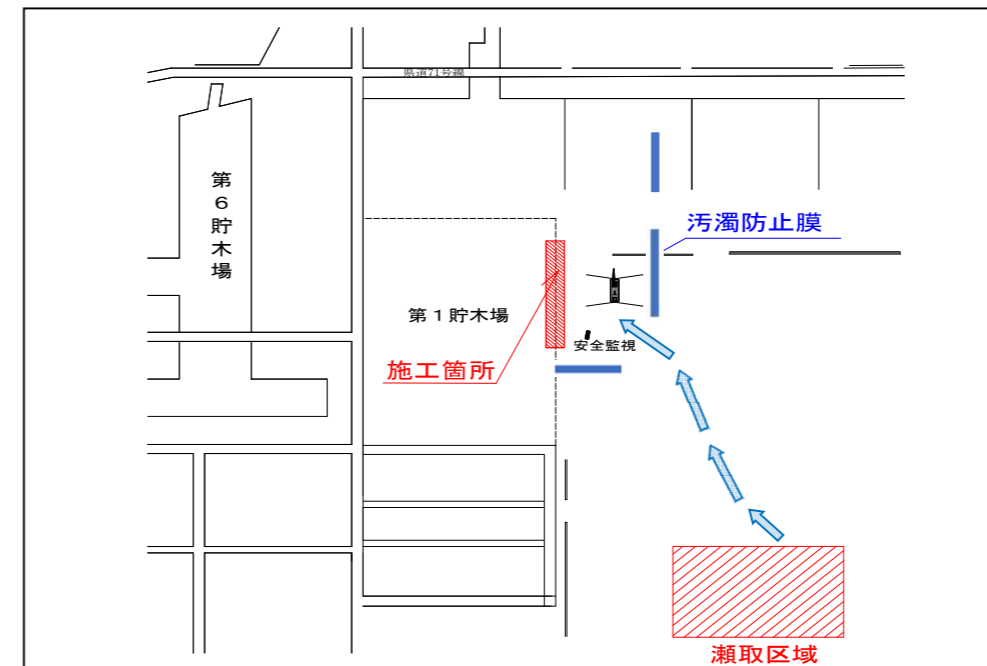

○ 工事の流れ

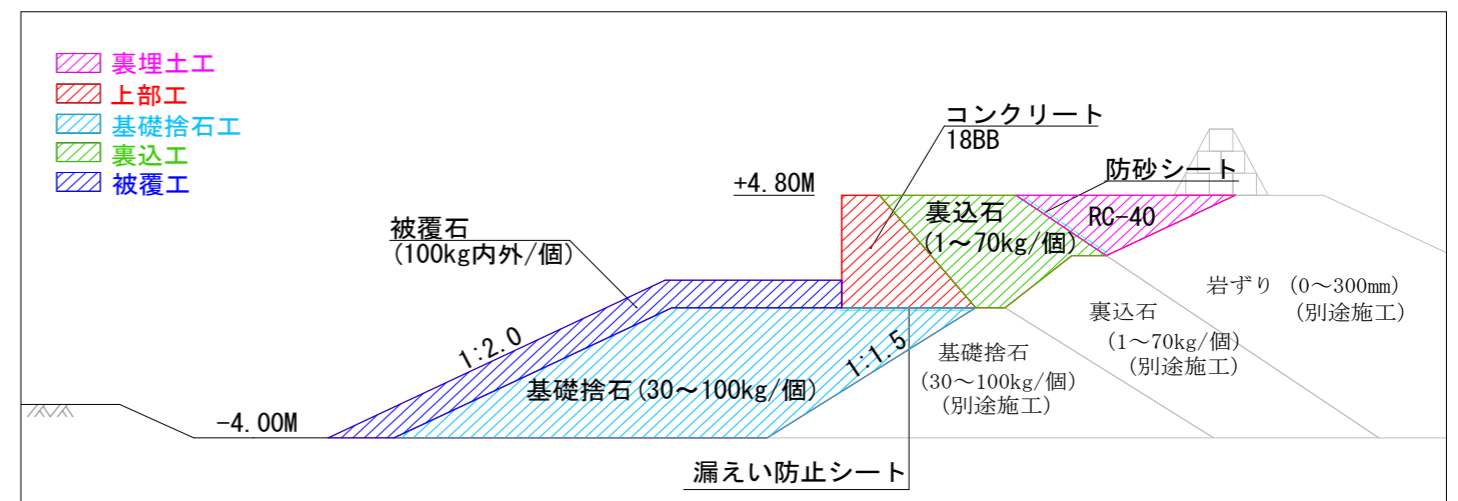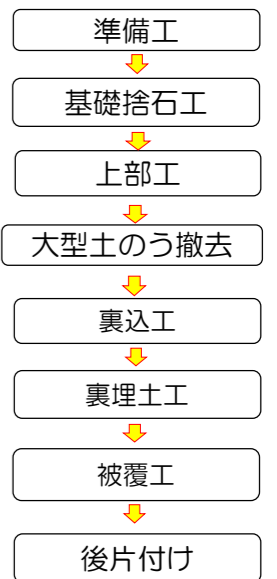

標準断面図